


# ZMIANA MIEJSCOWEGO PLANU ZAGOSPODAROWANIA PRZESTRZENNEGO W CZĘŚCI DOT. DZIAŁEK NR EW. 1119, 1120, 1125/1, 1125/2 WRAZ Z ROWEM PRZEBIEGAJĄCYM PRZEZ TEREN W/W DZIAŁEK PRZY UL. HANDLOWEJ W KSAWEROWIE

## RYСУNEK PLANU


SKALA 1:1000

ZAŁĄCZNIK NR 1 DO UCHWAŁY NR XLII/291/09 RADY GMINY KSAWERÓW Z DNIA 12 marca 2009r.

WYRYS ZE ZMIANY STUDIUM UWARUNKOWAŃ I KIERUNKÓW ZAGOSPODAROWANIA PRZESTRZENNEGO GMINY KSAWERÓW

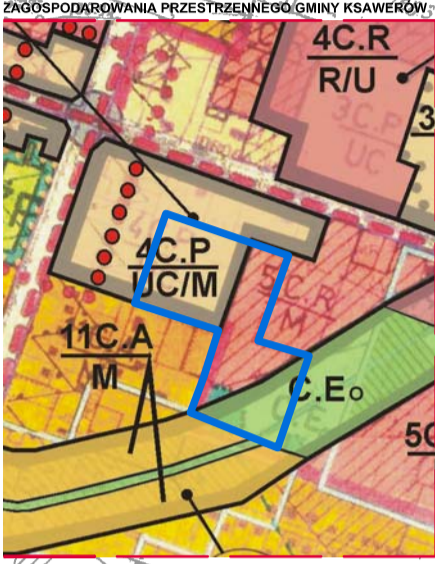

GRANICA OBSZARU OBJĘTEGO ZMIANĄ MIEJSCOWEGO PLANU ZAGOSPODAROWANIA PRZESTRZENNEGO

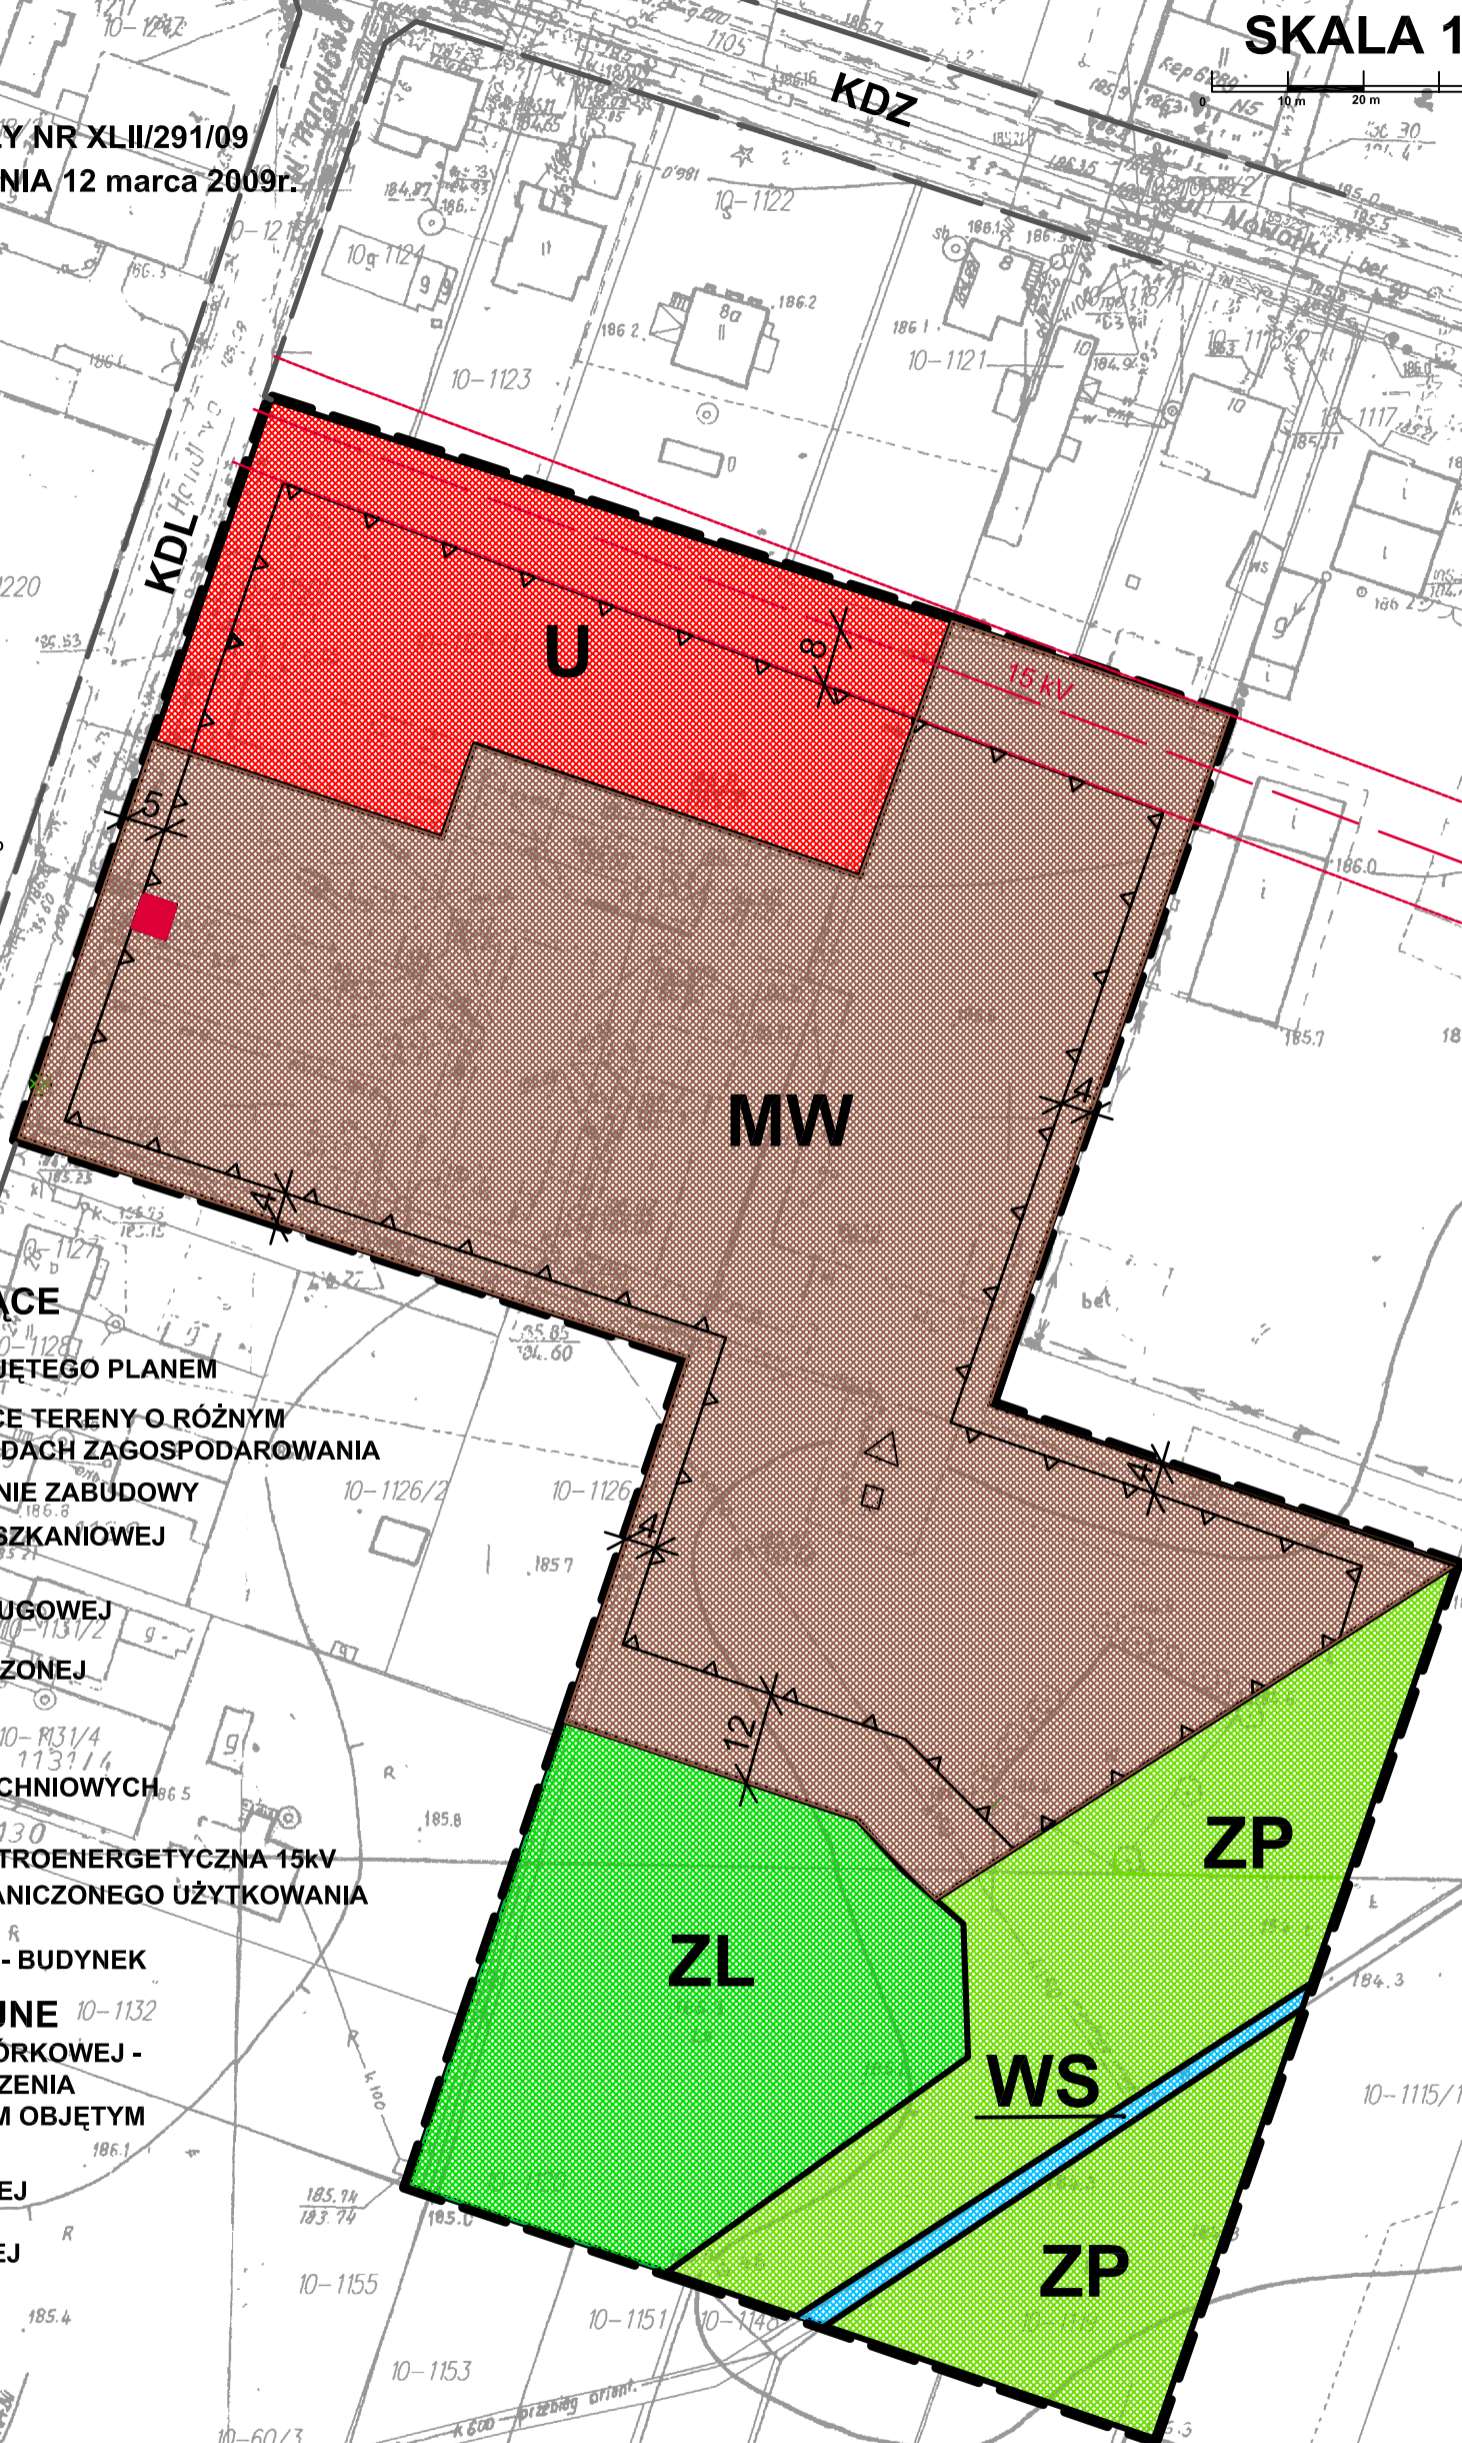

### ELEMENTY OBOWIAZUJĄCE

- GRANICA OBSZARU OBJĘTEGO PLANEM
- LINIE ROZGRANICZAJĄCE TERENY O RÓŻNYM PRZEZNACZENIU I ZASADACH ZAGOSPODAROWANIA
- NIEPRZEKRACZALNE LINIE ZABUDOWY
- TEREN ZABUDOWY MIESZKANIOWEJ WIELORODZINNEJ
- TEREN ZABUDOWY USŁUGOWEJ
- TERENY ZIELENI URZĄDZONEJ
- TEREN LASÓW
- TERENY WÓD POWIERZCHNIOWYCH ŚRÓDLĄDOWYCH
- ISTNIEJĄCA LINIA ELEKTROENERGETYCZNA 15KV WRAZ ZE STREFĄ OGRANICZONEGO UŻYTKOWANIA
- ISTNIEJĄCA STACJA TRANSFORMATOROWA - BUDYNEK

### ELEMENTY INFORMACYJNE

- MASZT TELEFONII KOMÓRKOWEJ - DOCELOWO DO WYBURZENIA
- DROGI POZA OBSZAREM OBJĘTYM PLANEM
- TEREN DROGI ZBIORCZEJ
- TEREN DROGI LOKALNEJ

<b>TEREN</b>		SPÓŁKA Z O.O.	
PRZEDSIĘBIORSTWO ZAGOSPODAROWANIA MIAST I OSIEDLI URBAN DEVELOPMENT ENTERPRISE LTD			
90-006 ŁÓDŹ, UL. PIOTRKOWSKA 118, POLAND, tel: 43 632-02-43, 633-56-58, 632-75-53, e-mail: teren@um.com.pl			
TEMAT: ZMIANA MIEJSCOWEGO PLANU ZAGOSPODAROWANIA PRZESTRZENNEGO GMINY KSAWERÓW W CZĘŚCI DOTYCZĄCEJ DZIAŁEK NR EW. 1119, 1120, 1125/1, 1125/2 WRAZ Z ROWEM PRZEBIEGAJĄCYM PRZEZ TEREN W/W DZIAŁEK PRZY UL. HANDLOWEJ W KSAWEROWIE.			
RYSUNEK: RYSUNEK PLANU			
PROJEKTANT	mgr inż. arch. Ewa KRAKOWSKA	członek Okręgowej Izby Urbanistów - WA-095	uprawnienia urbanistyczne nr 1099/90
	mgr inż. arch. Anna OLBROMSKA	członek Okręgowej Izby Urbanistów - WA-395	
ZLECENIODAWCA:	GMINA KSAWERÓW		
DATA	NR UMOWY	SKALA	
marzec 2009	TP/86/07Z	1:1 000	