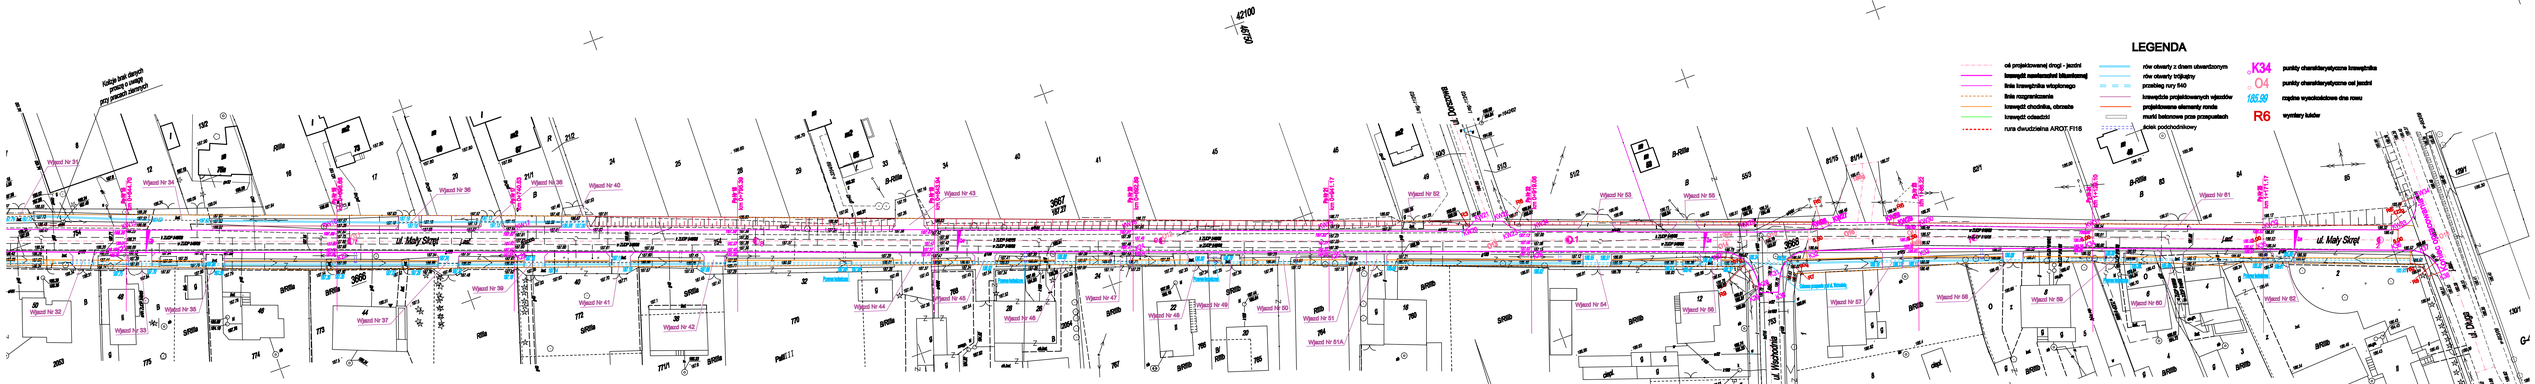

Ark. 2(2)

Ksawerów ul. Mały Skręt
od ul. Zachodniej do ul. Długiej

woj: łódzkie
powiat: pabianicki
gmina: Ksawerów
obręb: Ksawerów

Mapa sytuacyjno–wysokościowa
dla celów projektowych
w skali 1:500

Opracowano na podstawie arkusza mapy zasadniczej sekcje: 65-134, 65-144, 65-194, danych ewidencyjnych obrębu: Ksawerów, oraz pomiaru uzupełniającego z miesiąca marca 2009 r.

Mapa aktualna na dzień 03.03.2009 r.

PRACOWNIK GEODEZYJNA
"GEODROG" s.c.
Łódź, ul. Rzeczna 7 m.19
tel/fax: 636-23-91
GEODETA UPRAWNIONY
Renata Grzybowska
Łódź, ul. Czajkowskiego 7 m. 24
UPRAWNIENIA NR 17784

L.ba.ew. 9/2009 — Łódź 15.06.2009 r.

ZESTAWIENIE ARKUSZY

1	2

TRAKT	PRZEBUDOWA ULICY MAŁY SKRĘT W KSAWEROWIE NA ODCINKU OD UL. ZACHODNIEJ DO UL. DŁUGIEJ
PRACOWNIA PROJEKTOWO-KONSULTINGOWA	PROJEKT: PLAN SYTUACYJNY
94-039 Łódź, ul. Wł. Króla 45 m 20	Autorzy: dr inż. / Mieroślaw — projekt — Nr upr. bud. Projektował: mgr inż. Stanisław JANIAK — KWL/a - 312870/95 Sprawdził:
Obowiązuje od: wersja z dnia, — Data opracowania: WRZESIEŃ 2009 r.	Skala: 1 : 500 — PROJEKT BUDOWLANO-WYKONAWCZY — RYS. NR 1

obr. Ksawerów