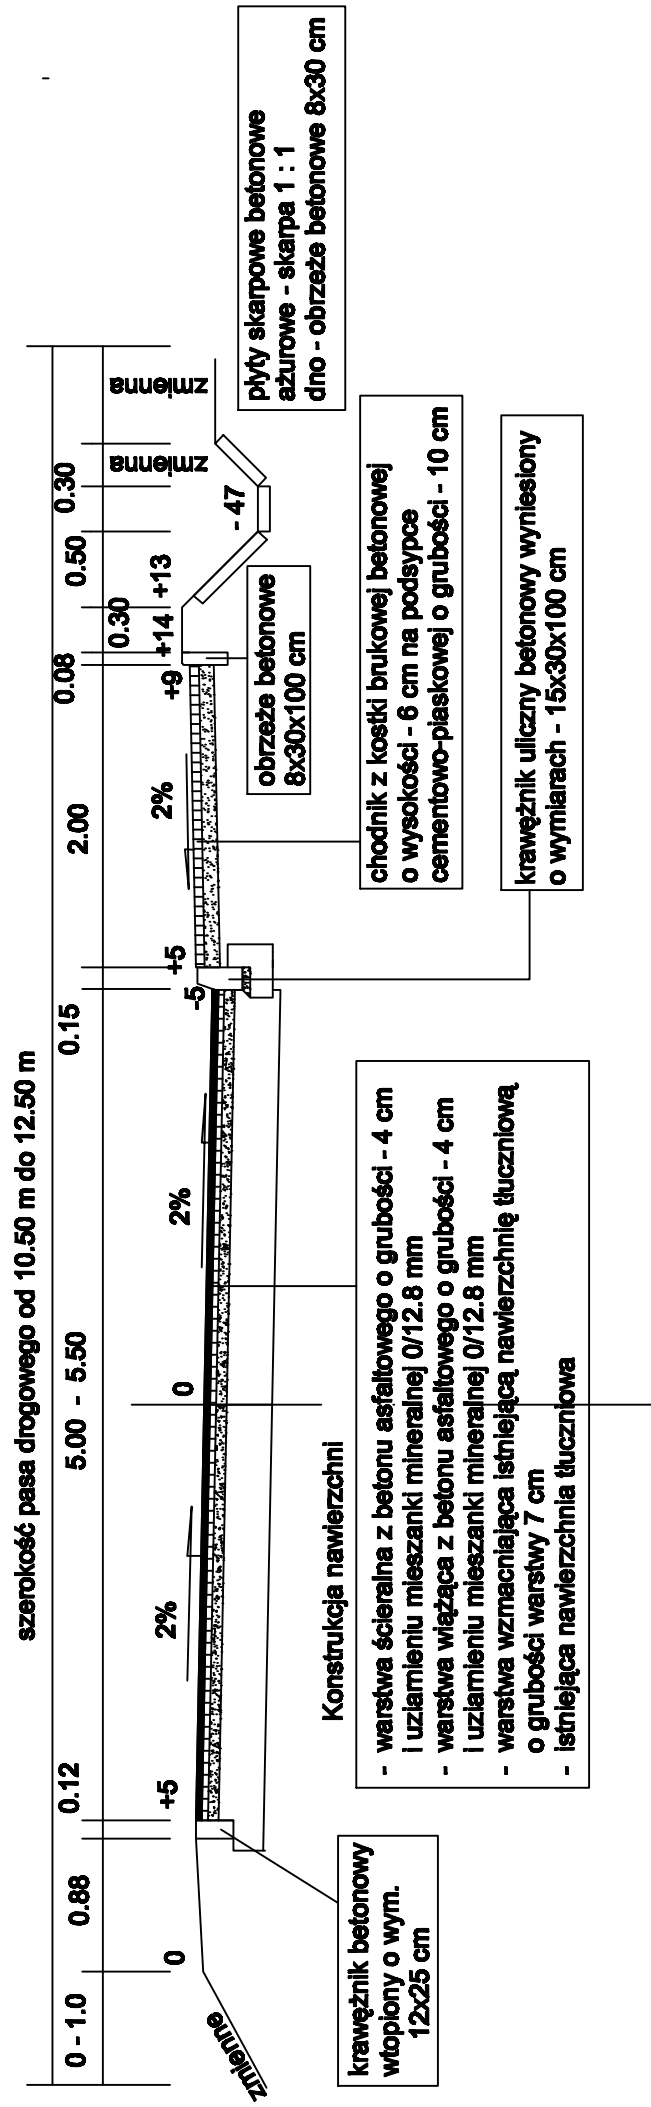


PRZEKRÓJ NORMALNY PRZEBUDOWY ULICY MAŁY SKRĘT W KSAWEROWIE

Skala: 1 : 50

[illegible]