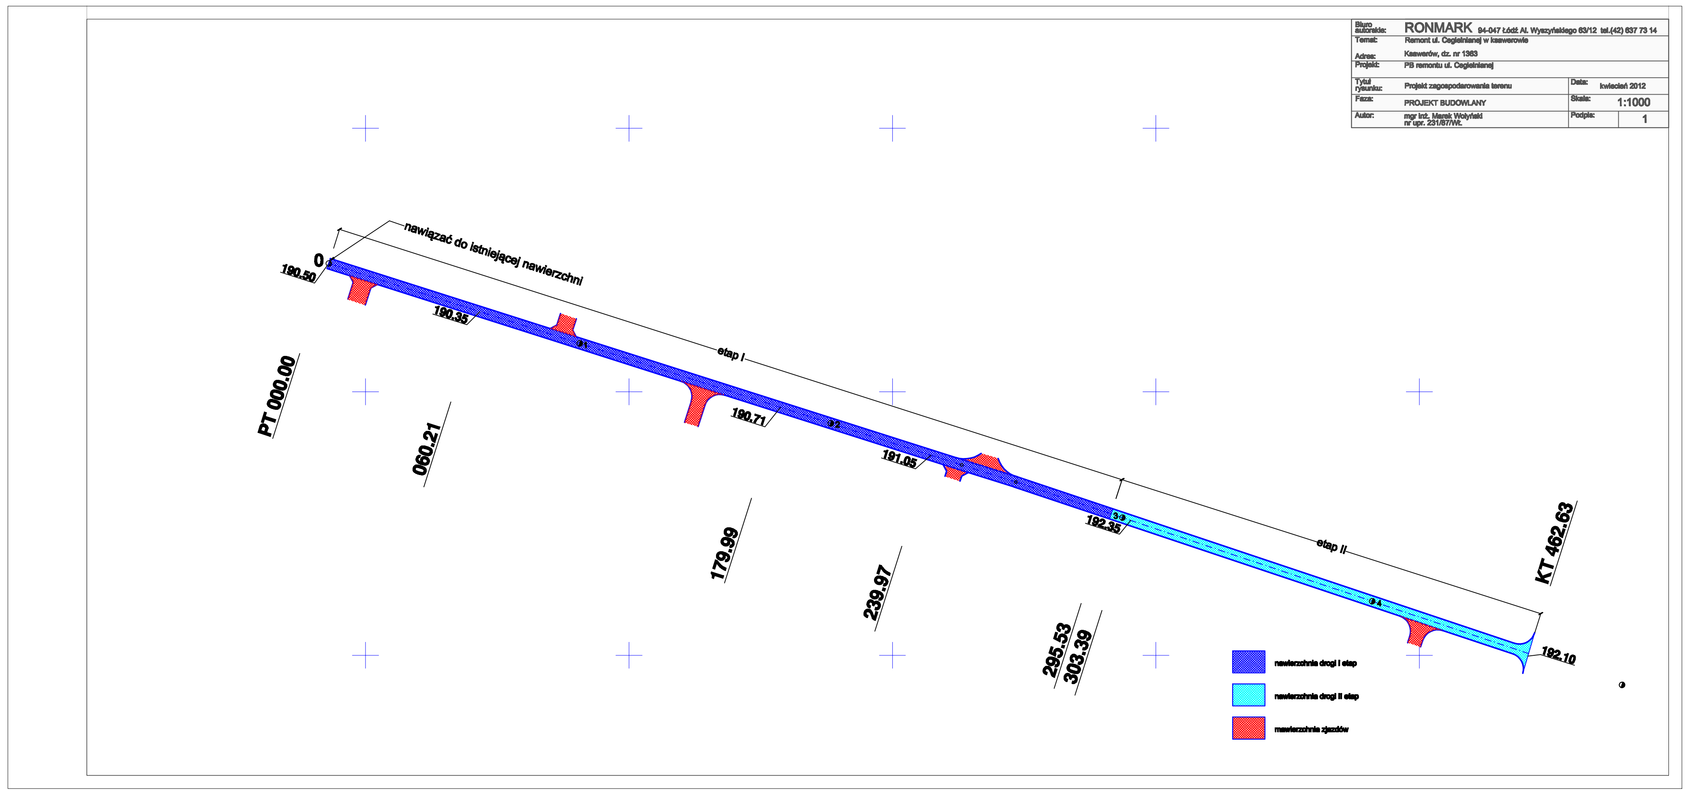

Biuro studiowe:	RONMARK 84-047 Łódź Al. Wyzwolenia 83/12 tel.(42) 657 73 14
Temat:	Remont ul. Cegielnianej w Kiszewonie
Adres:	Kiszewo, dz. nr 1383
Projekt:	PB remontu ul. Cegielnianej
Tytuł rysunku:	Projekt zagospodarowania terenu
Data:	kwiecień 2012
Fazа:	PROJEKT BUDOWLANY
Skala:	1:1000
Autor:	mgr inż. Marek Widyński nr upr. 251/87/WŁ
Podpis:	1

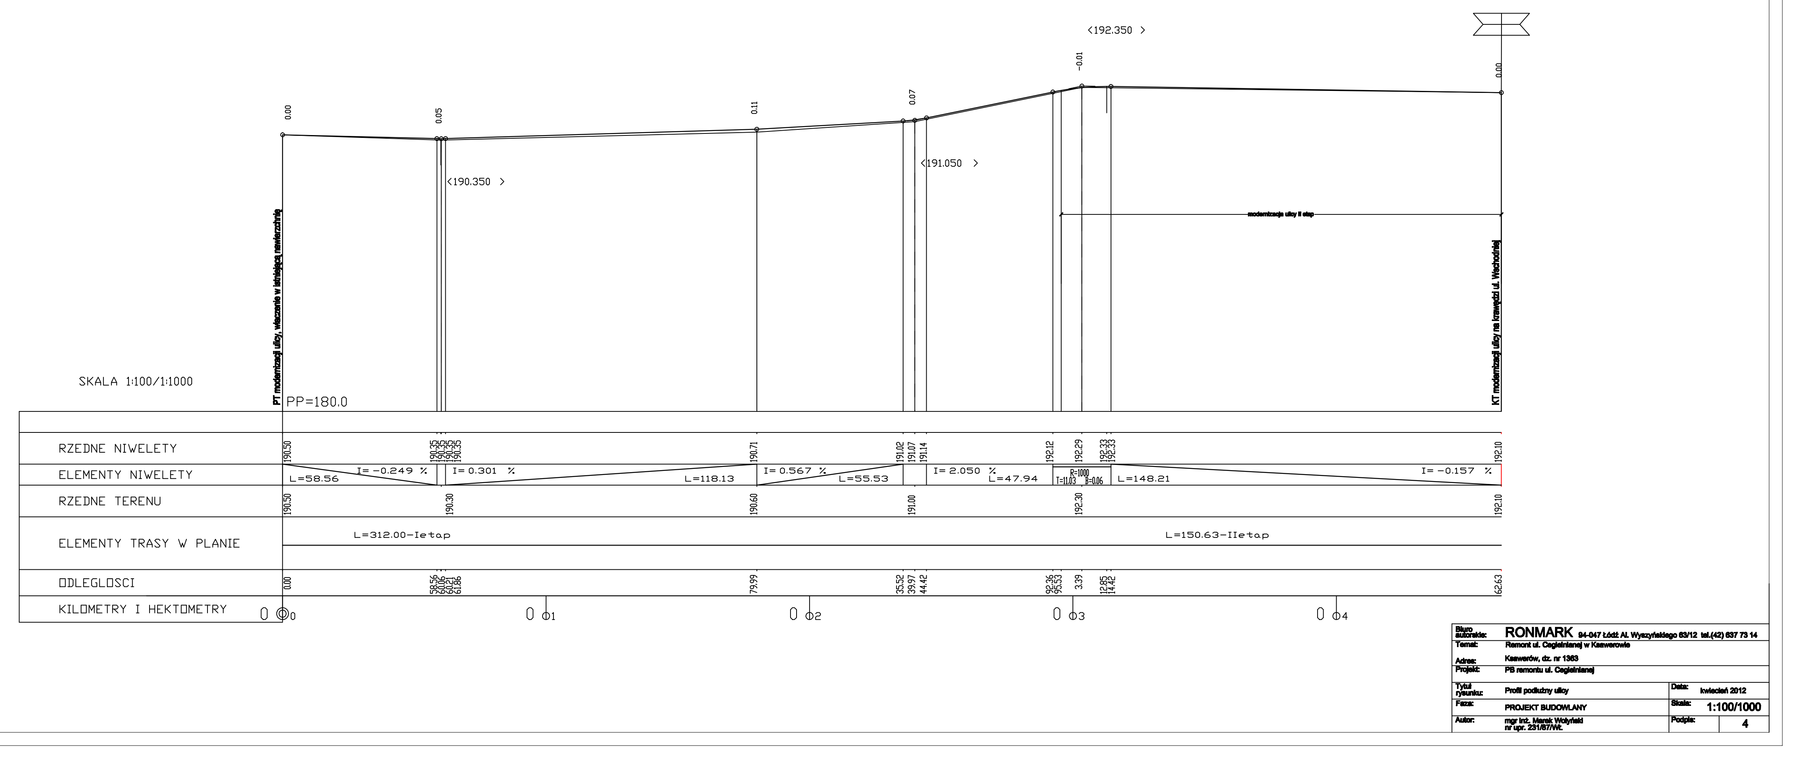

Biuro studiowe:	RONMARK 84-047 Łódź Al. Wyzwolenia 83/12 tel.(42) 657 73 14
Temat:	Remont ul. Cegielnianej w Kiszewonie
Adres:	Kiszewo, dz. nr 1383
Projekt:	PB remontu ul. Cegielnianej
Tytuł rysunku:	Profil podłużny osi
Data:	kwiecień 2012
Fazа:	PROJEKT BUDOWLANY
Skala:	1:100/1000
Autor:	mgr inż. Marek Widyński nr upr. 251/87/WŁ
Podpis:	4

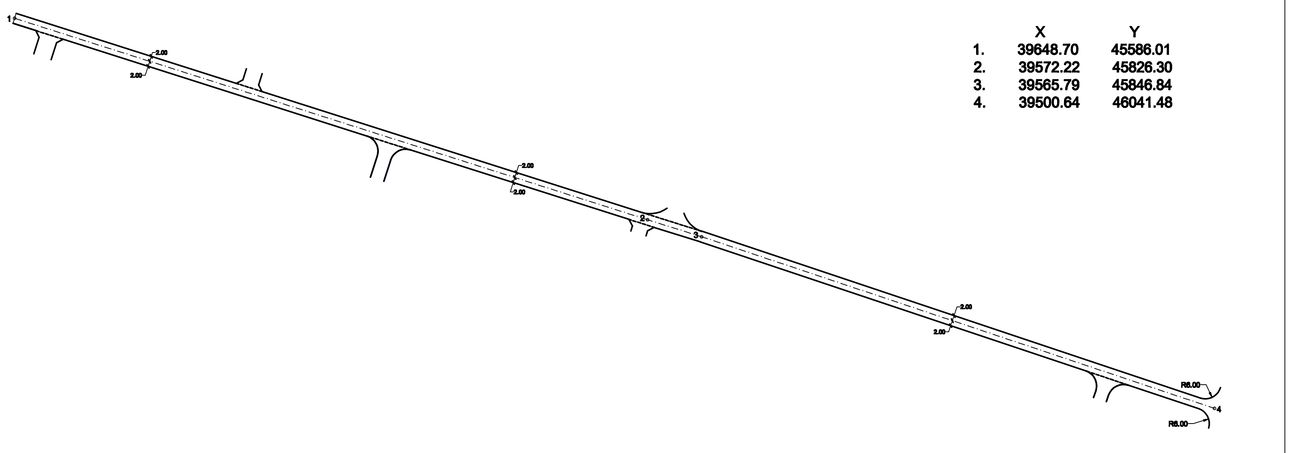

Biuro studiowe:	RONMARK 84-047 Łódź Al. Wyzwolenia 83/12 tel.(42) 657 73 14
Temat:	Remont ul. Cegielnianej w Kiszewonie
Adres:	Kiszewo, dz. nr 1383
Projekt:	PB remontu ul. Cegielnianej
Tytuł rysunku:	Plansza wyrobowa
Data:	kwiecień 2012
Fazа:	PROJEKT BUDOWLANY
Skala:	1:1000
Autor:	mgr inż. Marek Widyński nr upr. 251/87/WŁ
Podpis:	2

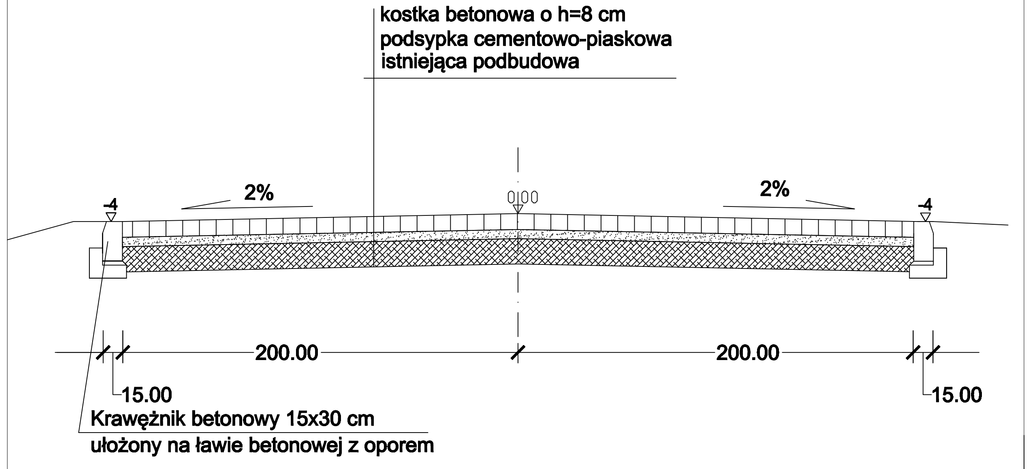

Biuro studiowe:	RONMARK 84-047 Łódź Al. Wyzwolenia 83/12 tel.(42) 657 73 14
Temat:	Remont ul. Cegielnianej w Kiszewonie
Adres:	Kiszewo, dz. nr 1383
Projekt:	PB remontu ul. Cegielnianej
Tytuł rysunku:	Przekrój normalny
Data:	kwiecień 2012
Fazа:	PROJEKT BUDOWLANY
Skala:	1:100
Autor:	mgr inż. Marek Widyński nr upr. 251/87/WŁ
Podpis:	4