

UCHWAŁA NR XXXV/225/2012
RADY GMINY KSAWERÓW
z dnia 27 grudnia 2012 r.

w sprawie przystąpienia do sporządzania miejscowego planu zagospodarowania przestrzennego dla terenu położonego w północno – zachodniej części miejscowości Ksawerów, gmina Ksawerów

Na podstawie art. 18 ust. 2 pkt 5 ustawy z dnia 8 marca 1990 r. o samorządzie gminnym (tekst jednolity Dz. U. z 2001r. Nr 142, poz. 1591, z 2002 r. Nr 23, poz. 220, Nr 62, poz. 558, Nr 113, poz. 984, Nr 153, poz. 1271, Nr 214, poz. 1806, z 2003 r. Nr 80, poz. 717, Nr 162, poz. 1568, z 2004 r. Nr 102, poz. 1055, Nr 116, poz. 1203, Nr 167, poz. 1759, z 2005 r. Nr 172, poz. 1441, z 2006 r. Nr 17, poz. 128, Nr 175, poz. 1457, Nr 181, poz.1337, z 2007 r. Nr 48, poz. 327, Nr 138, poz. 974, Nr 173, poz. 1218, z 2008 r. Nr 180, poz.1111, Nr 223 poz.1458, z 2009 r. Nr 52, poz. 420, Nr 157, poz. 1241, z 2010 r. Nr 28, poz. 142 i 146, Nr 40, poz. 230, Nr 106, poz. 675, z 2011 r. Nr. 21, poz. 113, Nr 117, poz. 679, Nr 134, poz. 777, Nr 149, poz. 887, Nr 217, poz. 1281, z 2012 r. poz. 567) oraz art. 14 ust. 1 ustawy z dnia 27 marca 2003 r. o planowaniu i zagospodarowaniu przestrzennym (tekst jednolity Dz. U. z 2012 r. poz. 647) uchwała się, co następuje:

§ 1.1. Przystępuje się do sporządzania miejscowego planu zagospodarowania przestrzennego w miejscowości Ksawerów, dla terenu leżącego w części północno – zachodniej tej miejscowości, zgodnie z § 1 ust. 2 niniejszej uchwały.

2. Granice obszaru objętego uchwałą przedstawione zostały na załączniku graficznym do uchwały.

§ 2. Wykonanie uchwały powierza się Wójtowi Gminy Ksawerów.

§ 3. Uchwała wchodzi w życie z dniem jej podjęcia.




PRZEWODNICZĄCY RADY

mgr inż. Maria Wróbel
mgr inż. Maria Wróbel

Załącznik
do Uchwały nr XXXV/225/2012
Rady Gminy Ksawerów
Z dnia 27 grudnia 2012 r.

— . — granice terenu objętego planem

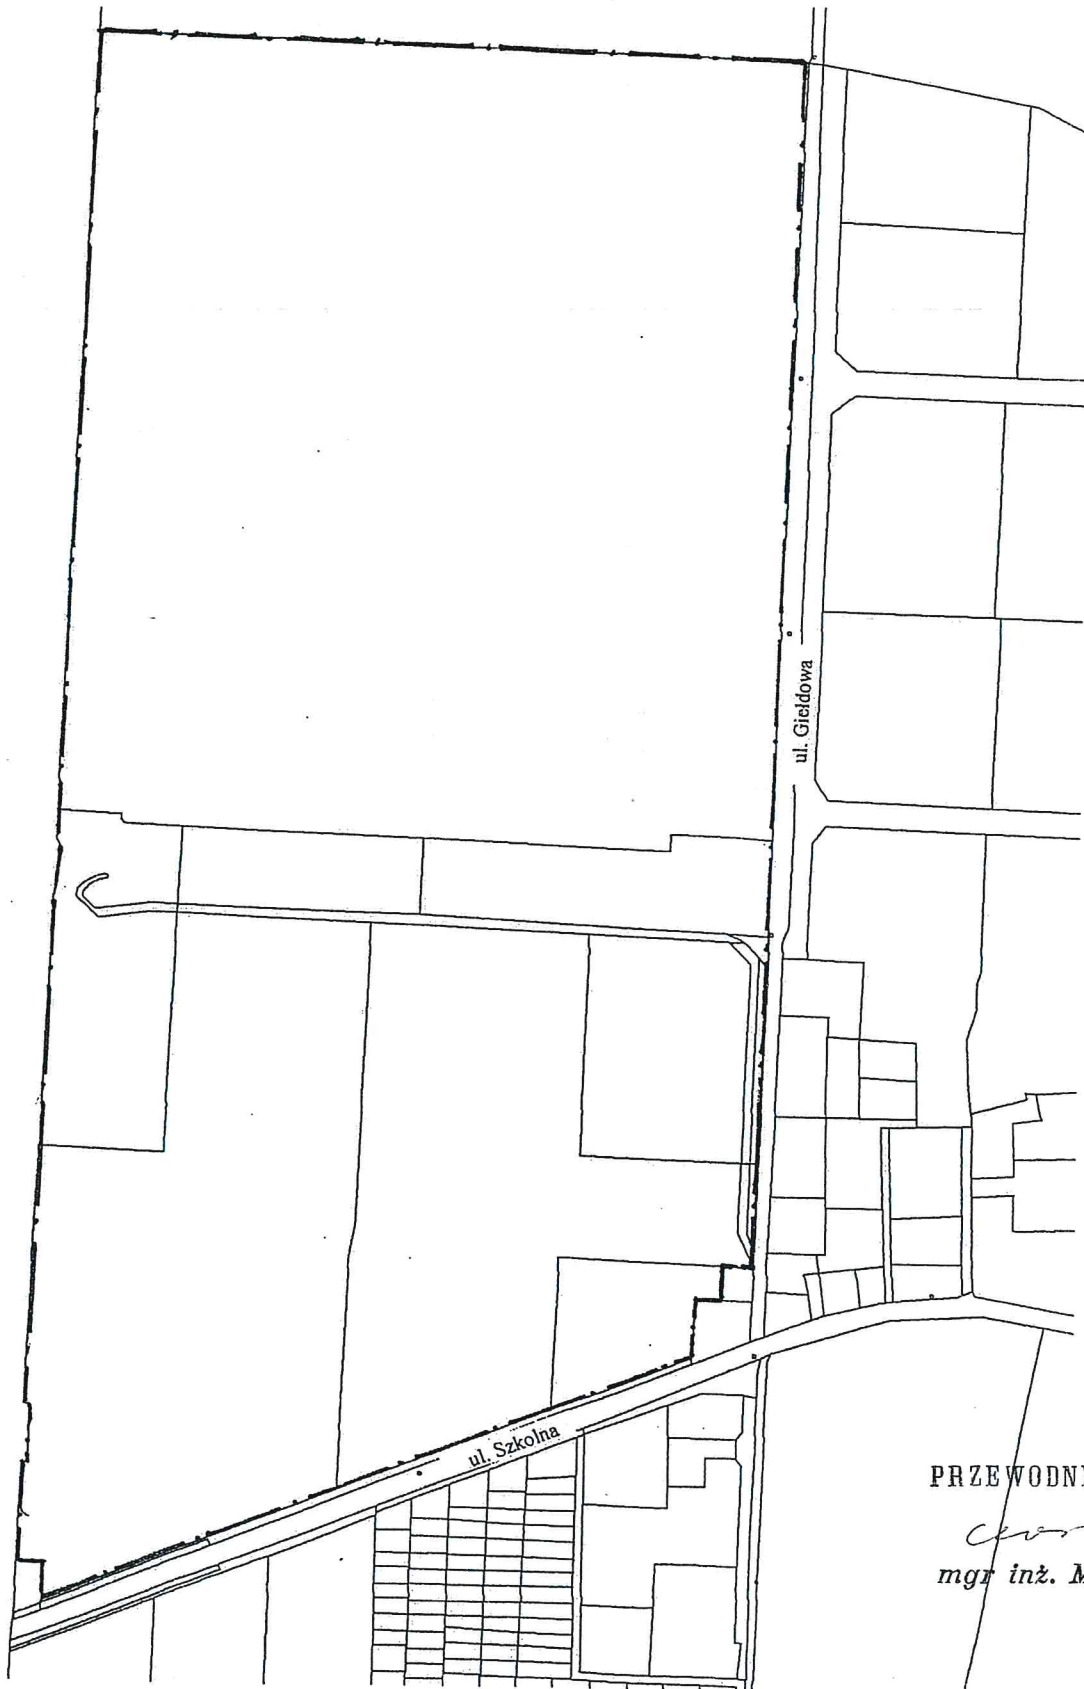

PRZEWODNICZĄCY RADY

Wróbel
mgr inż. Maria Wróbel