


PRZEKRÓJ KONSTRUKCYJNY DROGI

SKALA 1:25

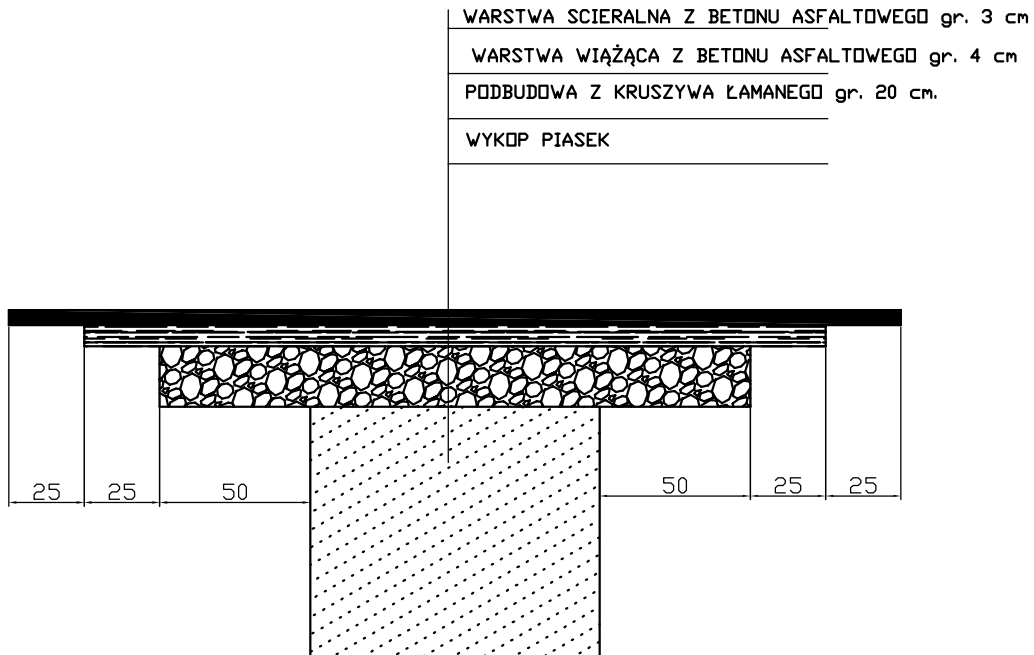

P.P.H.U. WYKONAWSTWO, NADZÓR I PROJEKT. ROBÓT BUDOWLANO-INSTALACYJNYCH 95-200 PABIANICE ul. Mysliwska 41 tel. (0 42) 214 63 33		Inwestycja: <i>Budowa sieci wodociągowej i sieci kanalizacji sanitarnej wraz z odejściami od sieci w ul. Ludowej w Ksawerowie</i>			
Projektował mgr inż. Mariola Wosińska upr. 11/84/MMŁ	Podpis:	Tytuł opracowania: <i>Projekt Budowlany</i>			
	Podpis:	Tytuł rysunku: <i>PROJEKT ODTWORZENIA NAWIERZCHNI</i>			
Sprawdził:	Podpis:	Skala: <i>1:25</i>	Data: <i>05.2014</i>	Nr zlecenia:	Nr rysunku: <i>III-5</i>