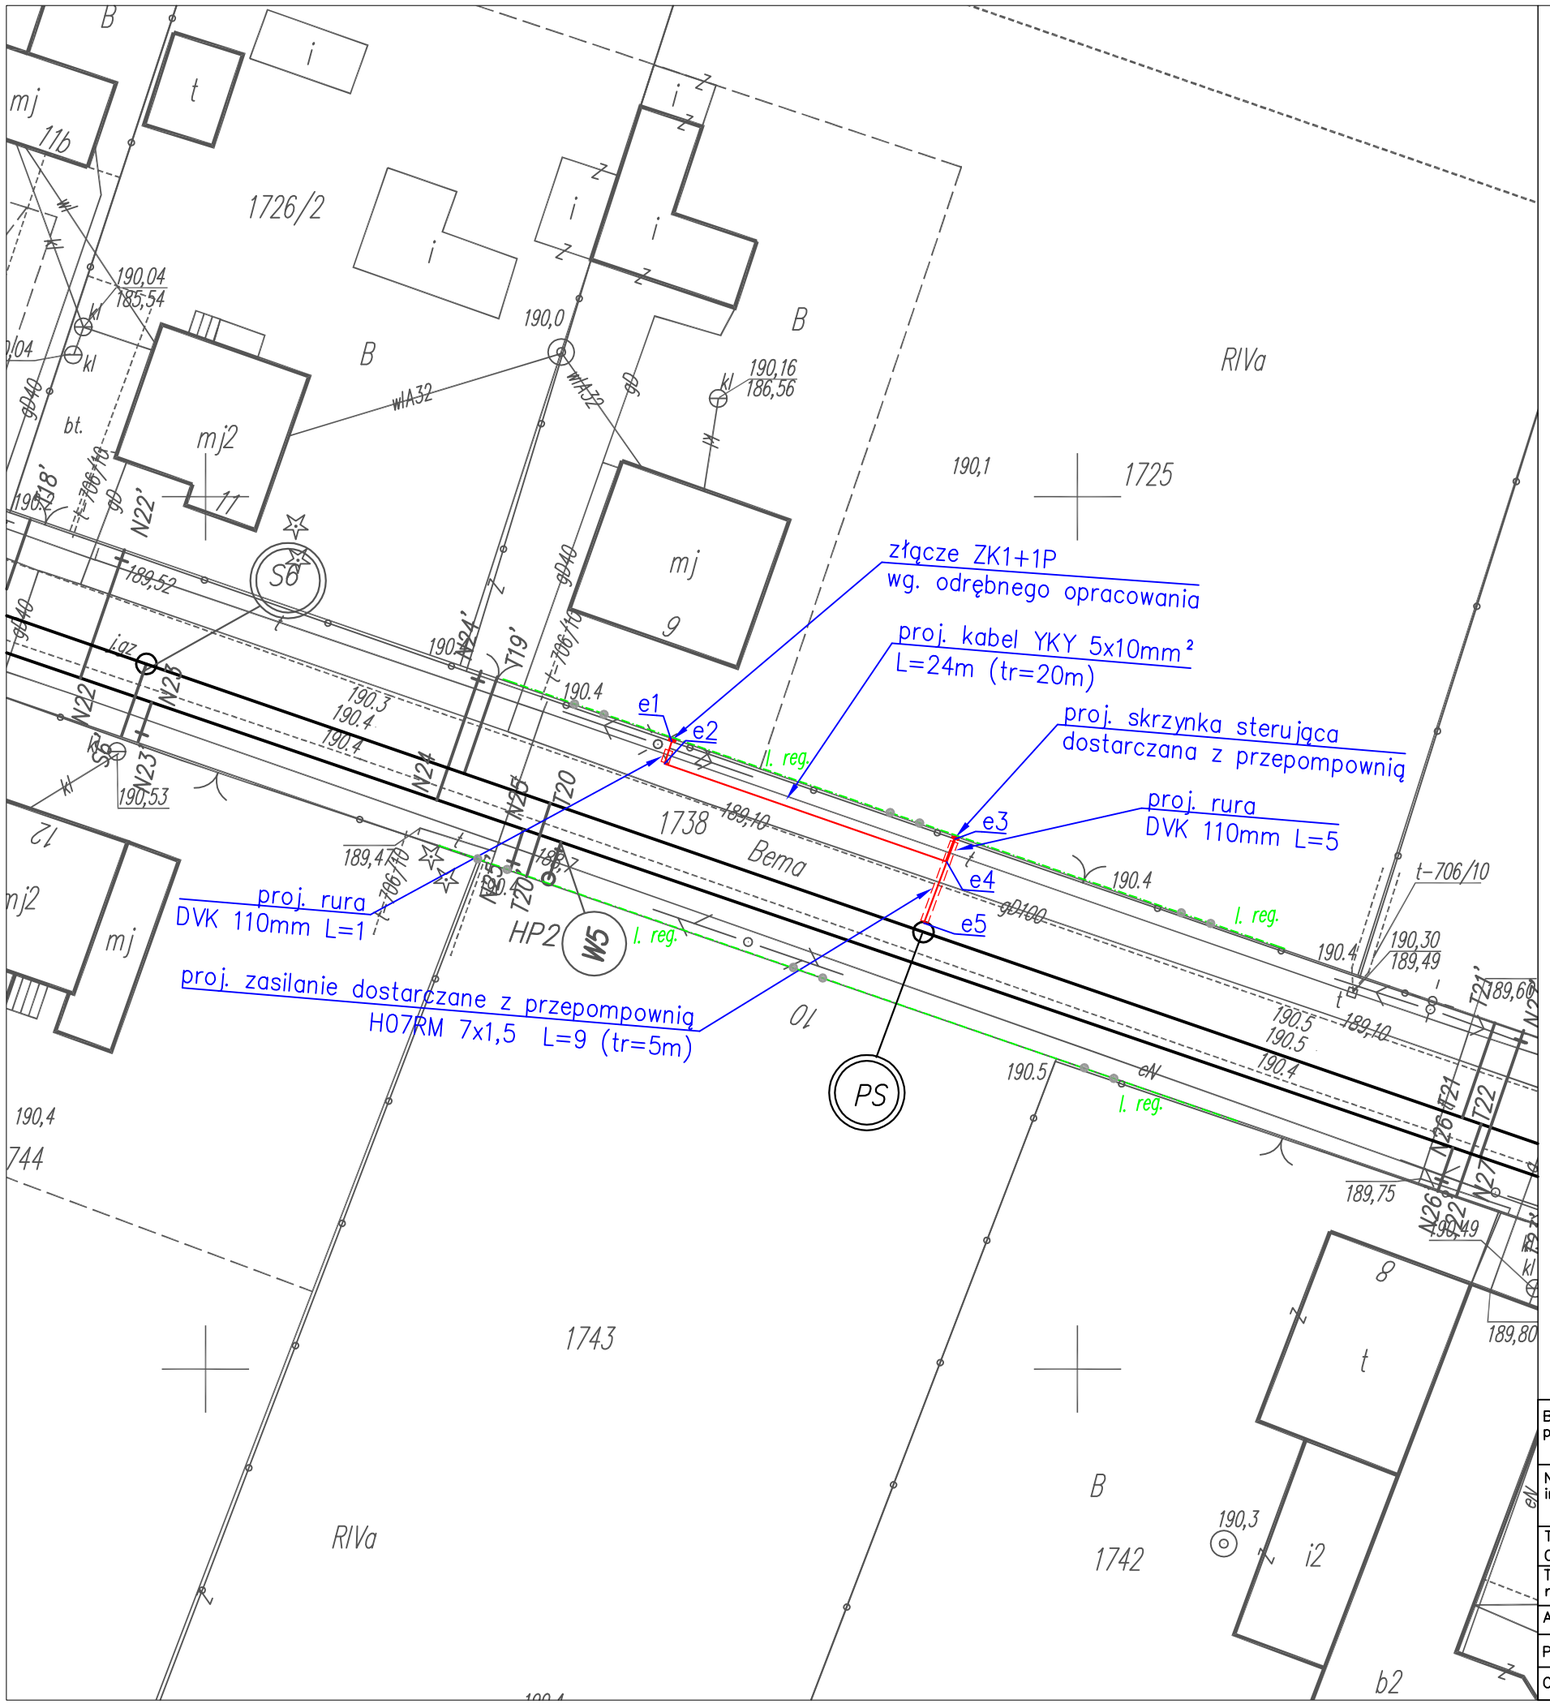

woj.łódzkie
pow.pabianicki
gm.Ksawerów 100805_2
obręb: Ksawerów 100805_2.0010
ul.Bema dz.w/g zakresu

MAPA DO CELÓW PROJEKTOWYCH 1:500

Mapę wykonano na podstawie mapy zasadniczej gm.Ksawerów
nr sekcji 75-(3-a), 75-(3-b), m.Pabianic nr sekcji 122.232213.3,
danych "SIT", pomiaru uzupełniającego z miesiąca marca 2014 r.
Układ współrzędnych "1965" Układ wysokości "ŁAM"
Mapę wykonano bez ustalenia obciążeń z tytułu służebności gruntowych.

WYKONAWCA:
Pracownia Geodezyjna "GEOMIAR"
A.Bednarski, M.Ciniewski
ul.Orla 10-12 95-200 Pabianice
L.ks.rob.9397-60/2014
GK.6641.505.2014

KOMORA UPRAWNIONY
CINIEWSKI MACIEJ
Nr upr. 9397

Pabianice dn.24.03.2014 r.

ZA ZGODNOŚĆ Z ORYGINAŁEM MAPY:

Powiatowa ... nie ponosząc odpowiedzialności ... opracowany w wyniku prac geodezyjnych i kartograficznych, których rezultaty zawiera niniejszy wypis ... geodezyjnego i kartograficznego

Organ prowadzący państwowy zasób geodezyjny i kartograficzny	STAROSTA PABIANICKI
Identyfikator ewidencyjny materiału zasobu - numer ewidencyjny	052-106/2014
Data sporządzenia wypisu z operatu technicznego zasobu	2014-04-25
Imię, nazwisko i podpis osoby reprezentującej organ	

Biuro projektowe:	Przedsiębiorstwo Usług Elektroenergetycznych ELSKO Rafał Skowron 95-200 Pabianice ul.Zamkowa 22/15 TEL: 888-477-754 E-mail: biuro@elsko.pl www.elsko.pl				
Nazawa i Adres inwestycji :	BUDOWA SIECI WODOCIĄGOWEJ I SIECI KANALIZACJI SANITARNEJ WRAZ Z ODEJŚCIAMI W UL.BEMA W KSAWEROWIE				
Temat: Obiekt:	**ZASILANIE SIECIOWEJ PRZEPOMPOWNI ŚCIEKÓW**				
Tytuł (nazwa) rysunku:	**WEWNĘTRZNA LINIA ZASILAJĄCA**	Skala:	1:500	Nr rysunku:	E-1
Autor projektu:	Imię i nazwisko	Specjalność :	Numer uprawnień bud.:	Data :	Podpis :
Projektował:	inż.Roman Paszkiewicz	instalacje elektryczne	23/93/WŁ	05.2014	
Opracował:	inż.Rafał Skowron			05.2014	