


UZIDM BEDNARKA FEZN 30X3

ZWODY POZIOME D FE ZN 8MM

STUJDIENKA ZŁĄCZA KONTROLNEGO
+PRZEWOD DOPROWADZAJĄCY

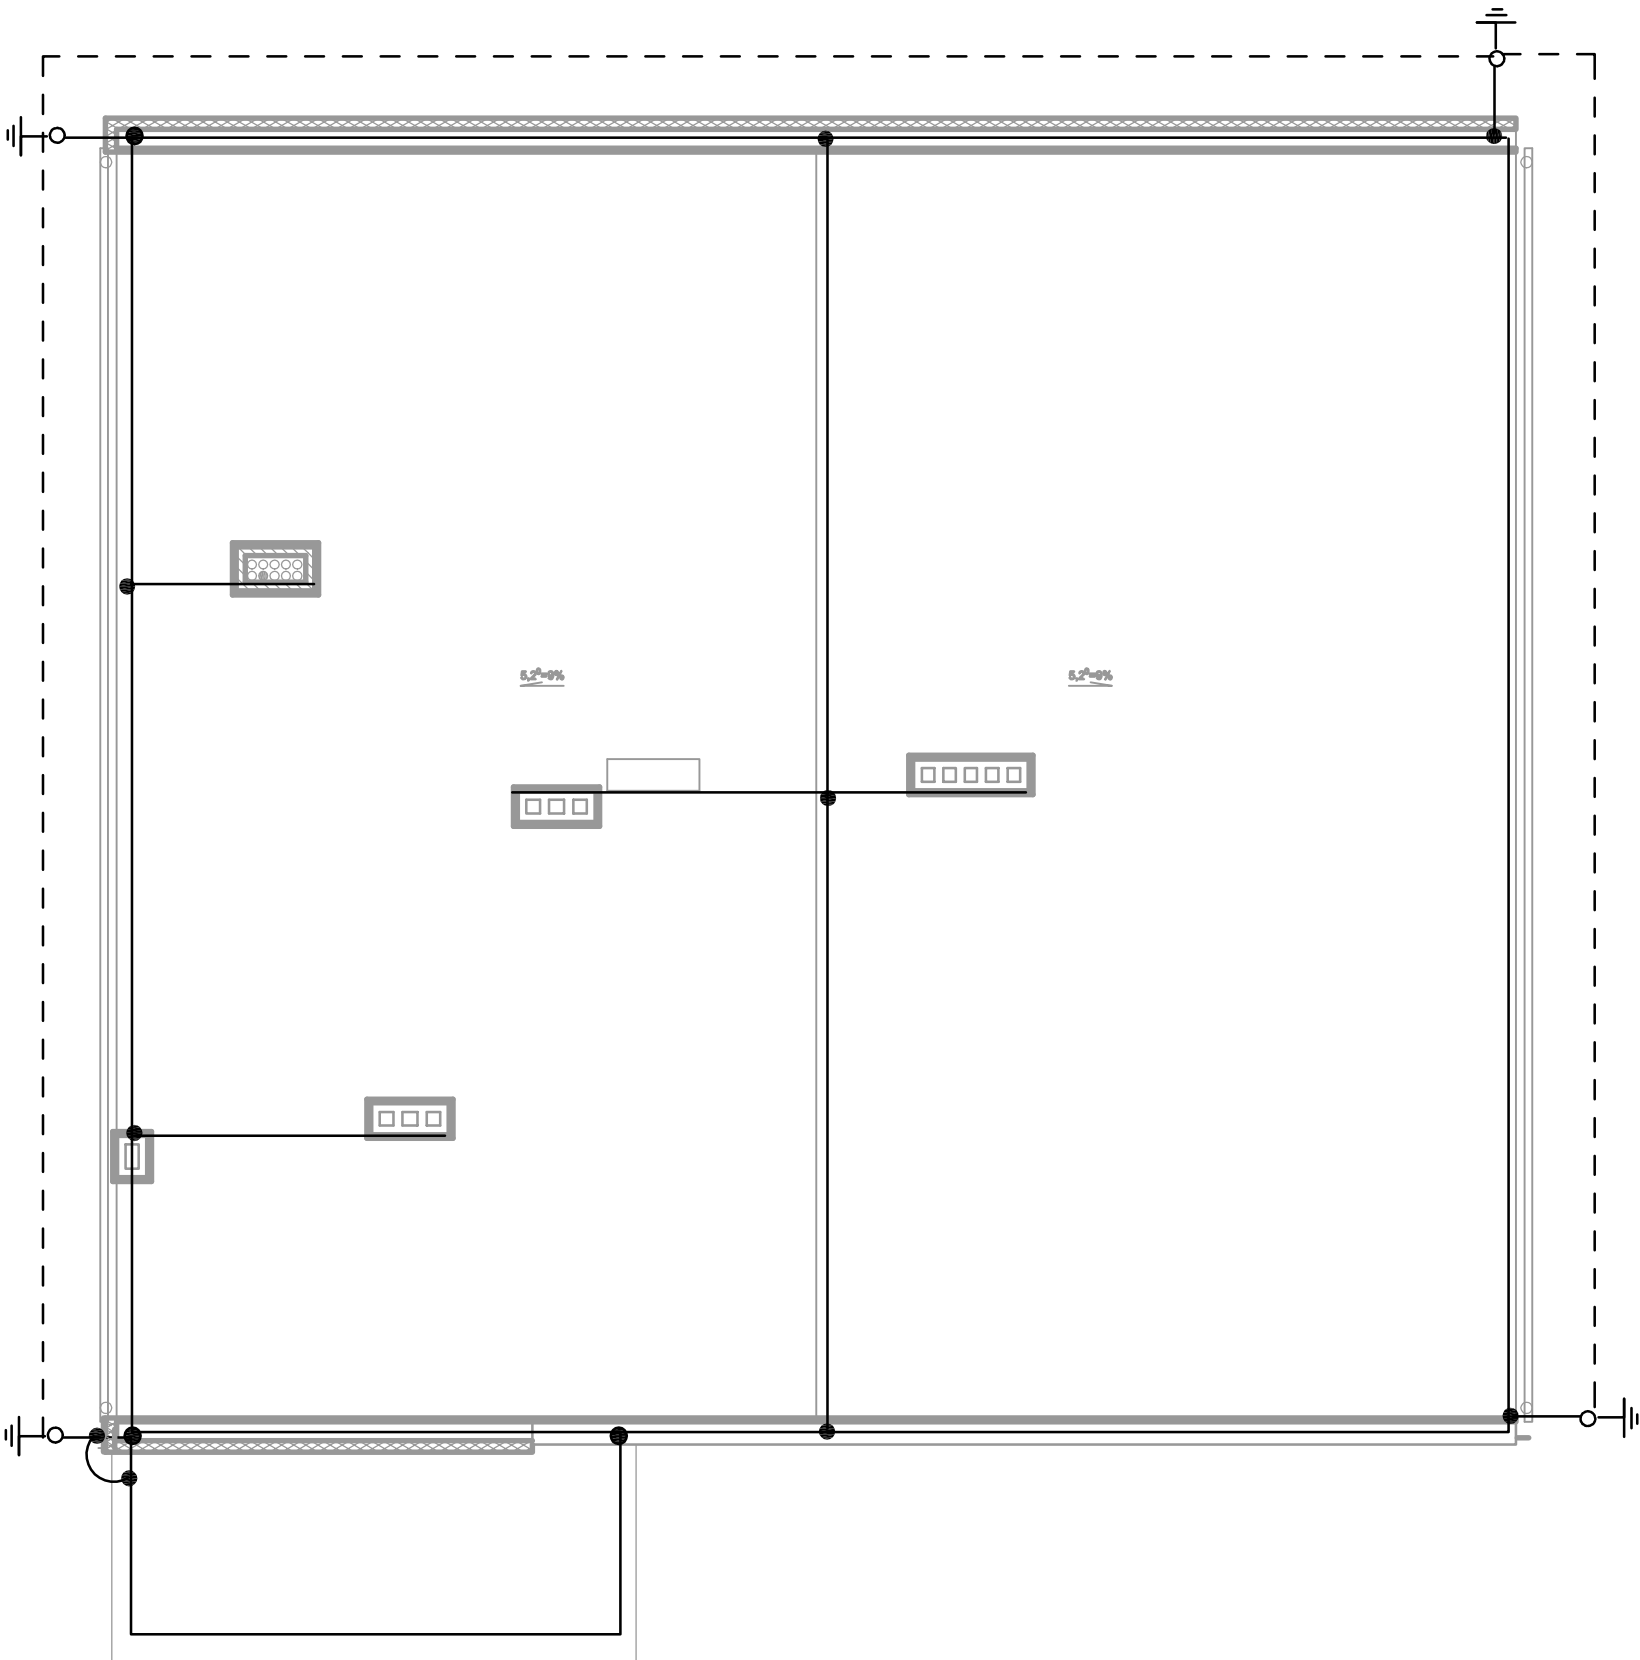

UWAGI:
Projekt chroniony prawem autorskim, kopiowanie rysunków i rozwiązań projektowych jest zabronione.
Wszystkie elementy obiektu wykonane zgodnie z przepisami prawa, normami oraz zgodnie ze sztuką budowlaną.
Wszystkie zastosowane materiały powinny posiadać stosowne atesty, aprobaty i certyfikaty do stosowania w budownictwie.
W przypadku pojawienia się rozbieżności projektowych bezwzględnie powiadomić nadzór autorski.

INWESTOR:

Gmina Ksawerów
ul. Kościuszk 3h
95-054 Ksawerów

PRACOWNIA



PROJEKTOWA.

B-KWADRAT ANTONI BARYŁA
93-521 ŁÓDŹ ul. STRYCHARSKA 5/48
tel/fax: 042 694 04 34, e-mail: b-kwadrat@o2.pl

PROJEKTANCI :

INSTALACJE ELEKTR.

NR UPRAWNIENI,
SPECJALNOŚĆ :

3729444K,
specjalność
instal.inż.

PODPIS:

tech.Andrzej Górecki

NR UPR.: SPEC.:

PODPIS:

PROJEKT:

REMONT, DOCIEPLENIE I ADAPTACJA CZĘŚCI
BUDYNKU OSP NA POTRZEBY ŚWIETLICY
WIEJSKIEJ
położonego na dz. o nr ew. 360/2, 360/4, 360/5
przy ul. Hubala 51 w Woli Zaradzyńskiej, obręb nr
24 -Wola Zaradzyńska, gmina Ksawerów,
powiat pabianicki

FAZA PROJEKTU:

PROJEKT BUDOWLANO-WYKONAWCZY

BRANŻA:

INSTALACJE ELEKTR.

TYTUŁ RYSUNKU:

INSTALACJA ODGROMOWA

NR RYSUNKU:

OSPFWZ- 1- P- E- 004- 0

PROJEKT ETAP | FAZA BRANŻA | NR RYS. | REWIZJA

SKALA : DATA : RYSOWAŁ : STR.

1:100 08-2012