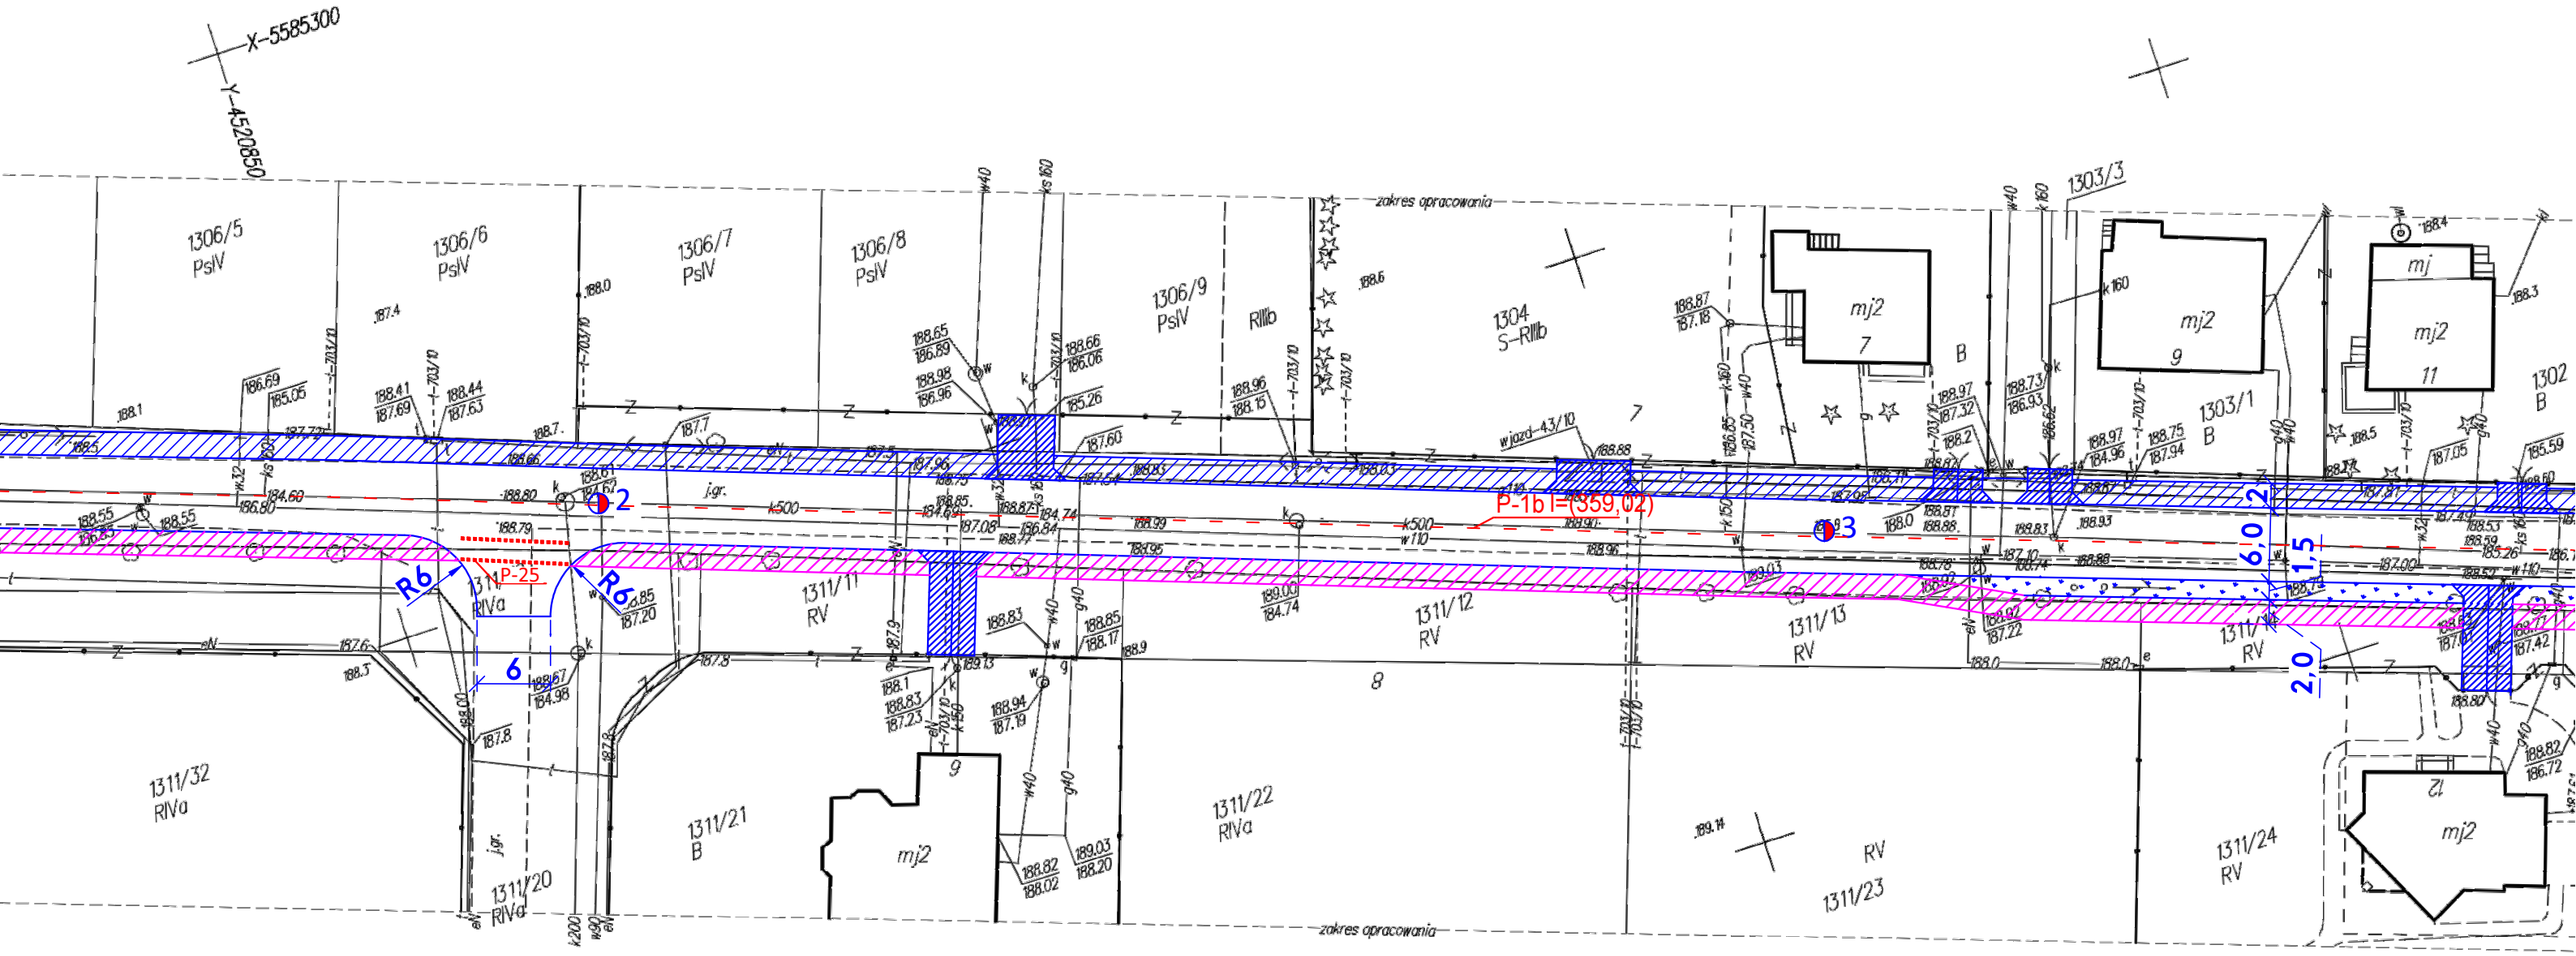

Rys. 3 Projektowana organizacja ruchu skala 1:500