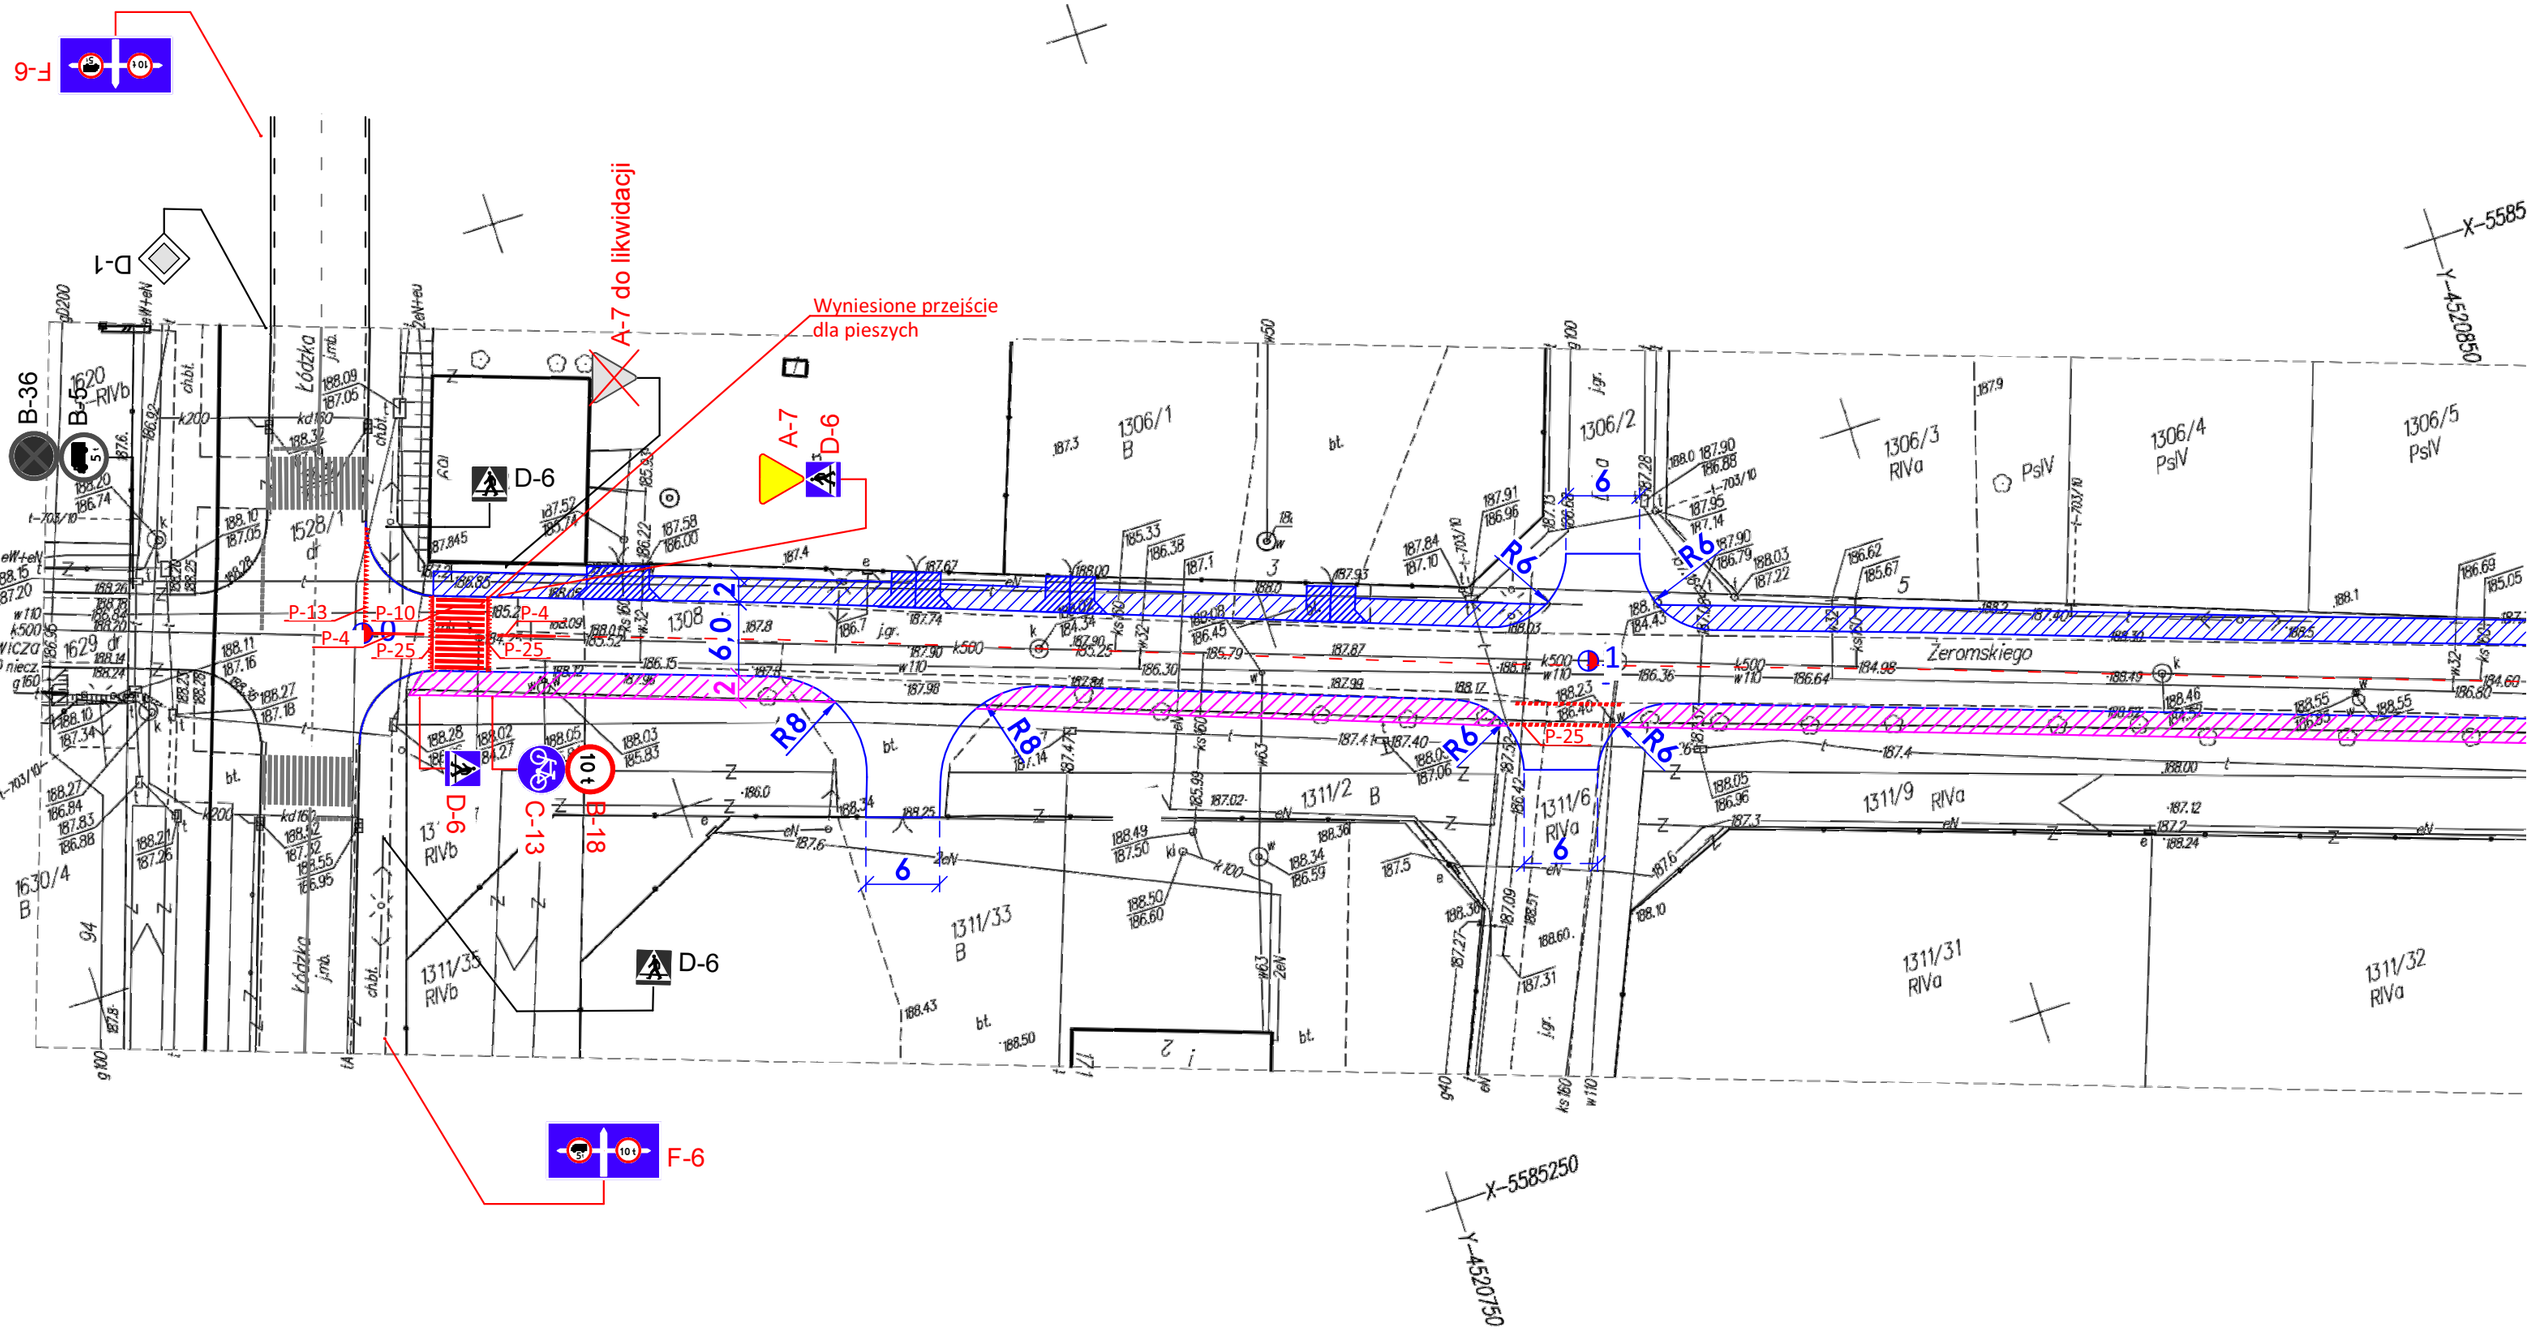

Rys. 2 Projektowana organizacja ruchu skala 1:500