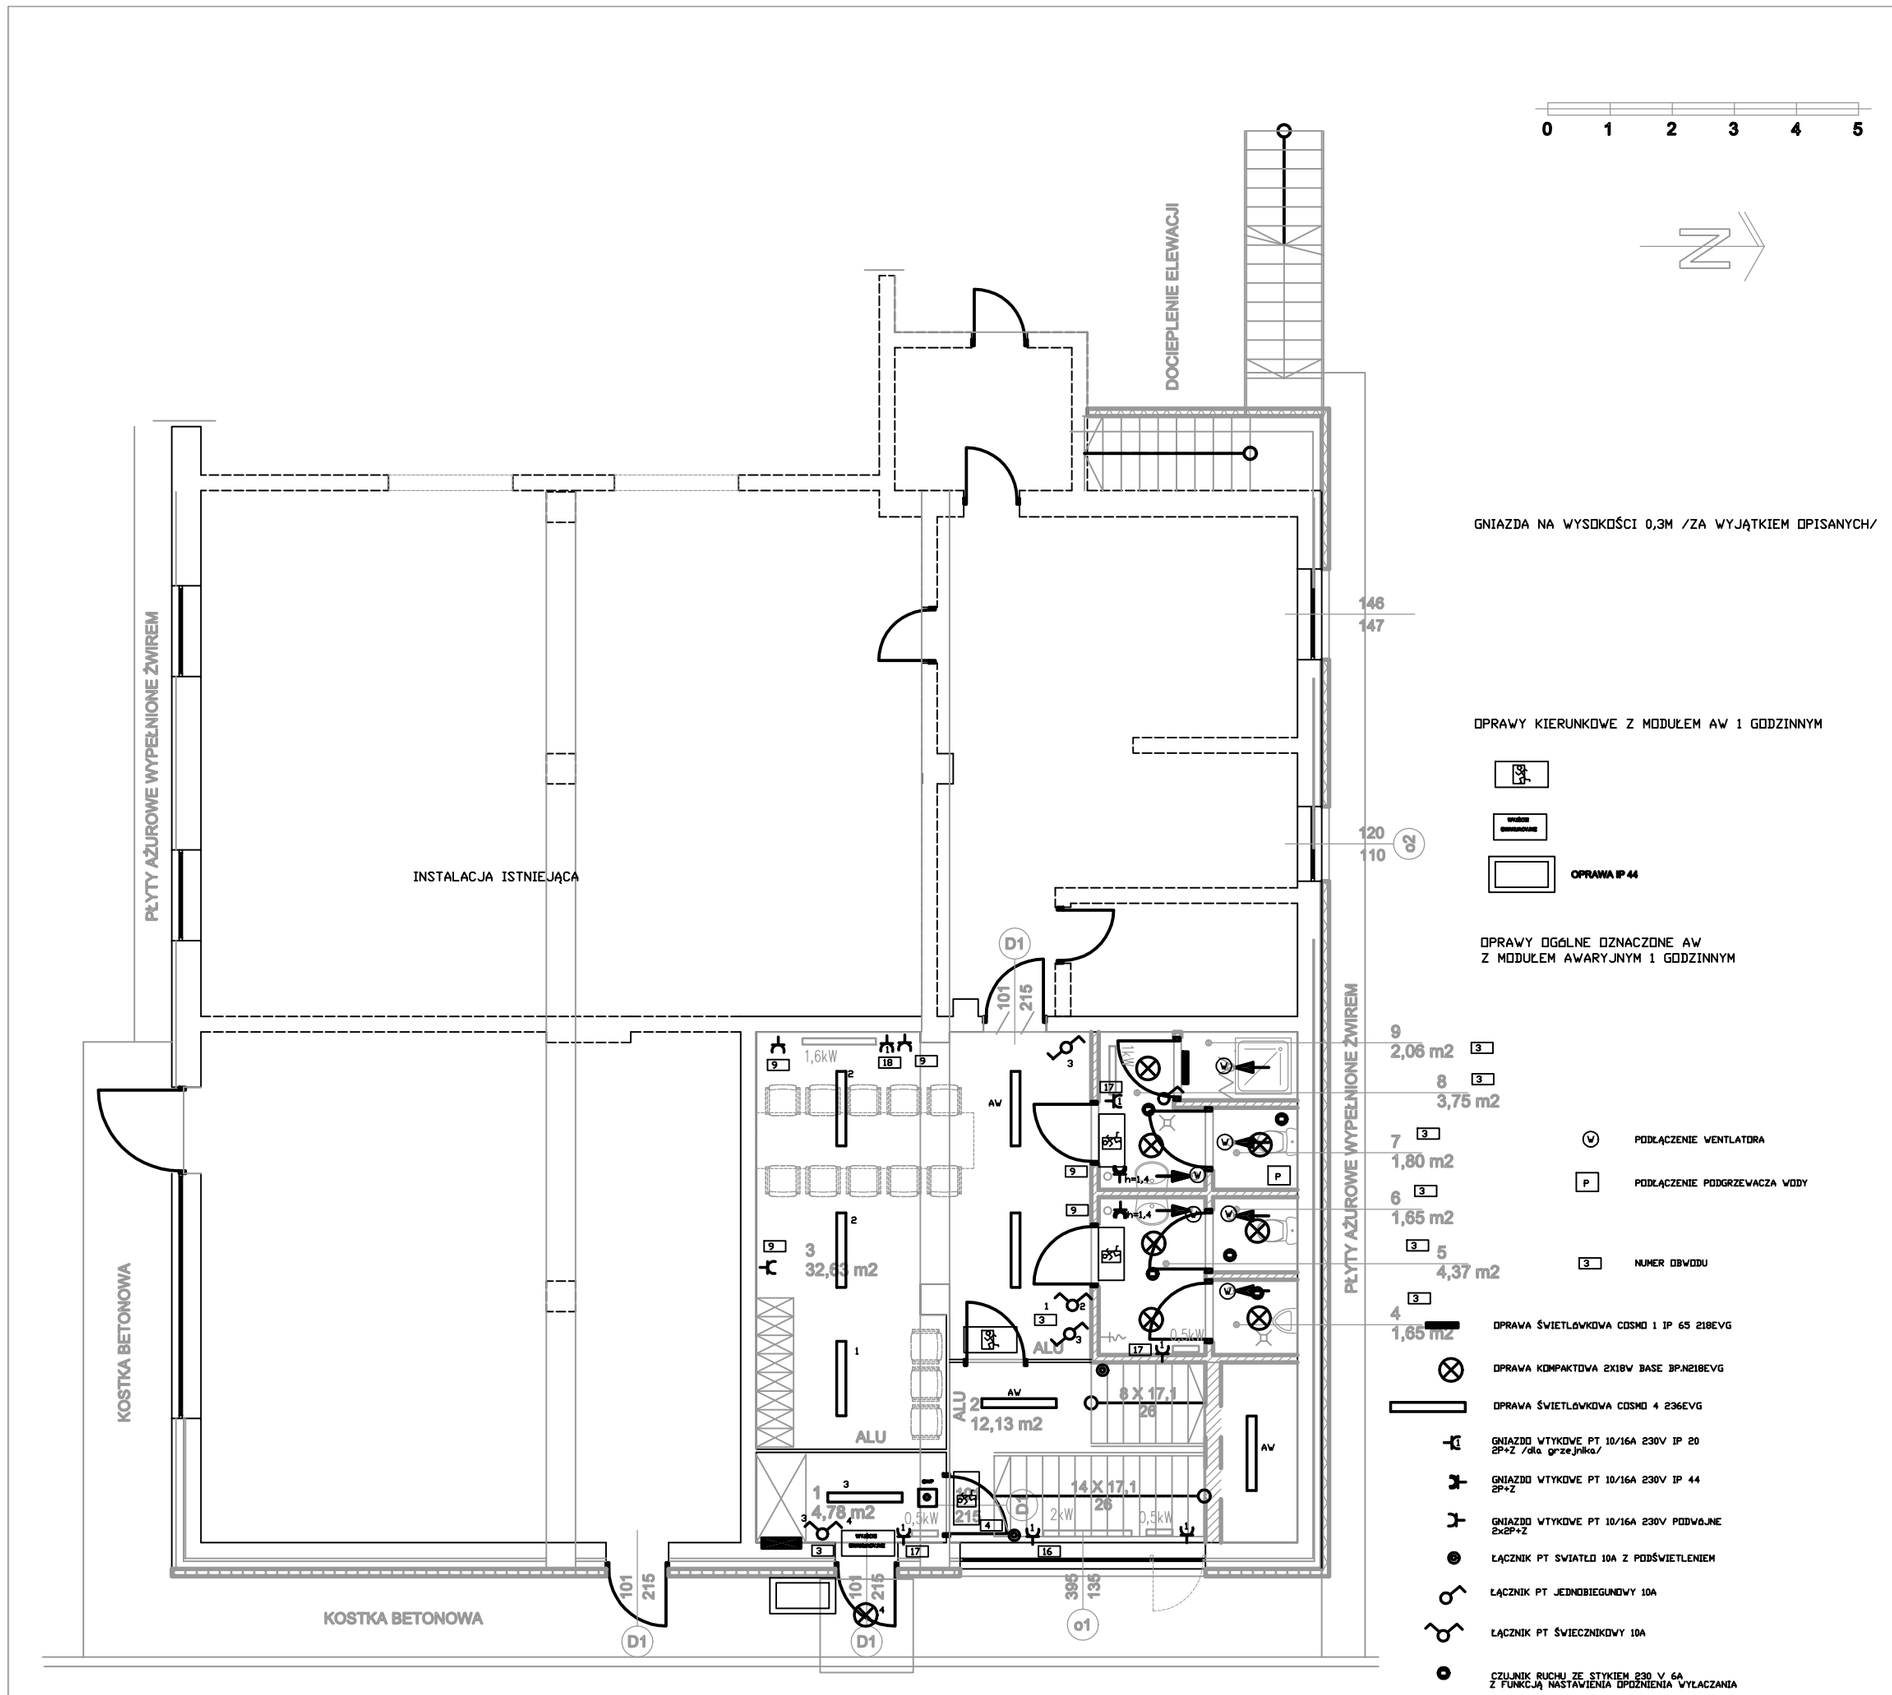

DOCIEPLENIE ELEWACJI +WYMIANA STOLARKI
ŚCIANY FUNDAMENTOWE DO POZIOMU +/-0,00 DOCIEPLIĆ STYRODUREM GR.10cm
-wysokość dociepienia 120cm

UWAGI:
Projekt chroniony prawem autorskim, kopiowanie rysunków i rozwiązań projektowych zastrzeżone.
Wszystkie elementy obiektu wykonać zgodnie z przepisami prawa, normami oraz zgodnie ze sztuką budowlaną.
Wszystkie zastosowane materiały powinny posiadać stosowne atesty, aprobaty i certyfikaty do stosowania w budownictwie.
W przypadku pojawienia się rozbieżności projektowych bezzwłocznie powiadomić nadzór autorski.

PRZY WYMIENIANYCH OKNACH WYMIENIĆ PARAPETY
PRZY WEJŚCIU NA ŚWIETLICĘ WYKONAĆ WYCIERACZKĘ ZEWNĘTRZNĄ I WEWNĘTRZNĄ 120 x 90cm
NAD DRZWIAMI DO ŚWIETLICY ZAMONTOWAĆ PREFABRYKOWANY WASZEK Z POLIWĘGLANU 150x150cm.
WYMIARY DRZWI PODANO W ŚWIETLE MURU.

ZESTAWIENIE POWIERZCHNI POMIESZCZEŃ:

NR	POWIERZCNIA	NAZWA
1	4,78	WIATROŁAP
2	12,13	KL SCHODOWA
3	32,63	HOL
4	1,65	PISUAR
5	4,37	PRZEDSIONEK WC MĘŻCZYZN
6	1,65	WC MĘŻCZYZN
7	1,80	WC KOBIET
8	3,75	PRZEDSIONEK WC KOBIET
9	2,06	NATRYSK

INWESTOR:
Gmina Ksawerów
ul. Kościuszki 3h
95-054 Ksawerów

PRACOWNIA PROJEKTOWA:
B -KWADRAT ANTONI BARYŁA
93-521 ŁÓDŹ ul. STRYCHARSKA 5/48
tel/fax: 042 684 04 34 ,e-mail: b-kwadrat@o2.pl

PROJEKTANCI :	NR UPRAWNIEŃ, SPECJALNOŚĆ :	PODPIS:
INSTALACJE ELEKTR:		
tech.Andrzej Goszczyński	372/94/Wł. specjalność instal.inż.	
		PODPIS:

PROJEKT:
REMONT I ADAPTACJA CZĘŚCI BUDYNKU OSP NA POTRZEBY ŚWIETLICY WIEJSKIEJ położonego na dz. o nr ew. 360/2, 360/4, 360/5 przy ul. Hubala 51 w Woli Zaradzyńskiej, obręb nr 24 -Wola Zaradzyńska, gmina Ksawerów, powiat pabianicki

FAZA PROJEKTU:
PROJEKT BUDOWLANO-WYKONAWCZY

BRANŻA:
INSTALACJE ELEKTR:

TYTUŁ RYSUNKU:
RZUT PARTERU

NR RYSUNKU:
OSPWZ- 1- P- E- 002- 0

PROJEKT	ETAP	FAZA	BRANŻA	NR RYS.	REWIZJA

SKALA :	DATA :	RYSOWAŁ :	STR.
1:100	08-2012		