


POWIERZCHNIA "SZTUCZNEJ TRAWY" 3752,1 m²

PRZEKRÓJ BT-1
skala 1 : 10

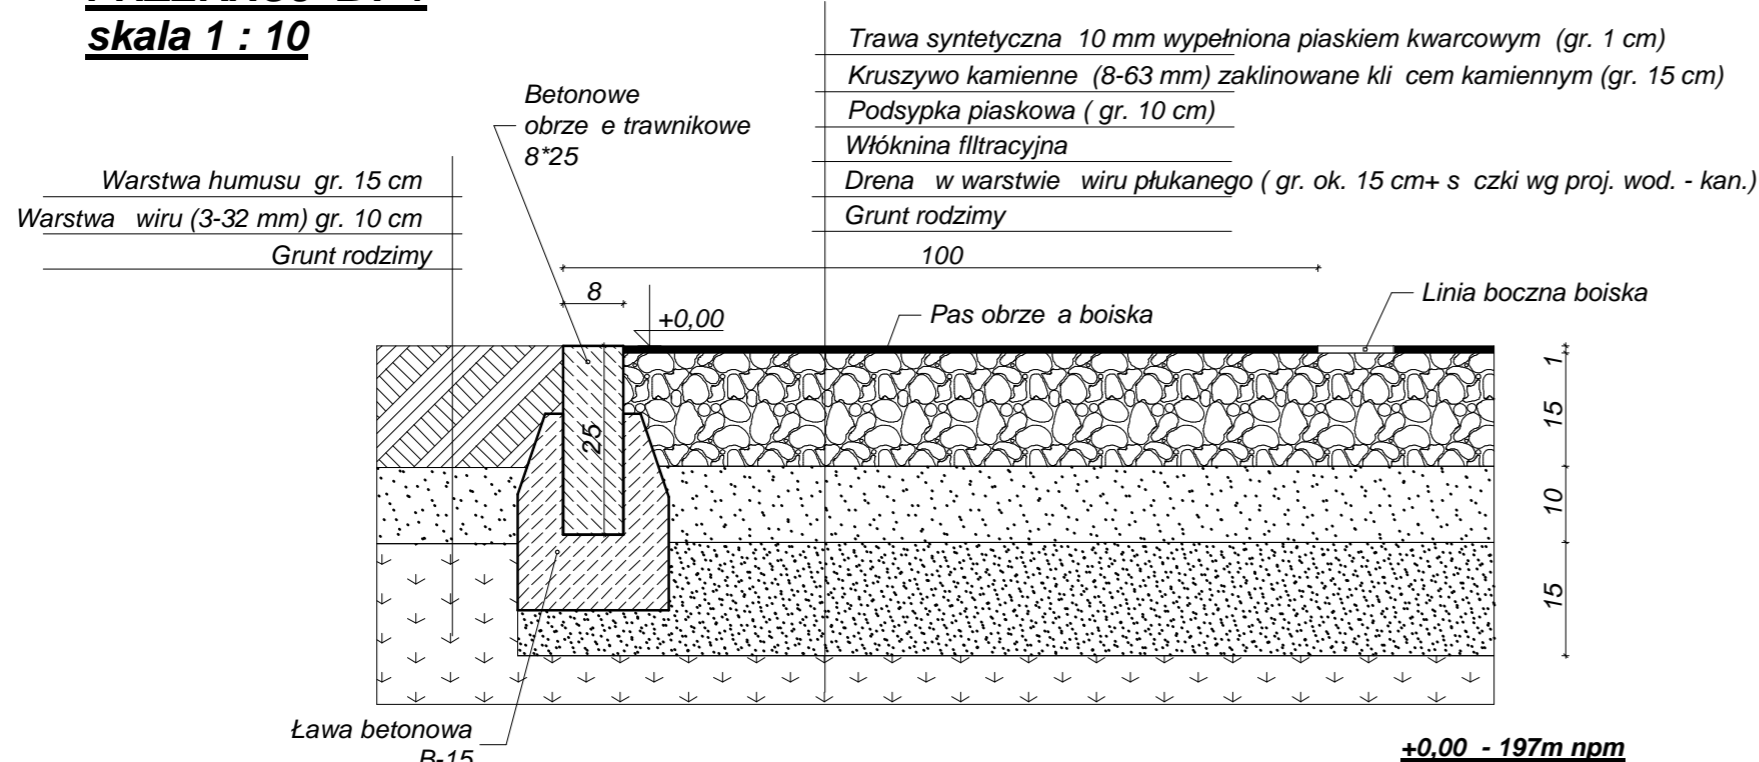

Nr pkt.	Wspólrz dna Y; X
BT 01z	YX= [4 521 997,77; 5 583 815,25]
BT 02z	YX= [4 521 953,71; 5 583 831,59]
BT 03z	YX= [4 521 981,62; 5 583 906,86]
BT 04z	YX= [4 522 025,69; 5 583 890,51]
BT 01w	YX= [4 521 997,18; 5 583 816,53]
BT 02w	YX= [4 521 954,99; 5 583 832,18]
BT 03w	YX= [4 521 982,21; 5 583 905,57]
BT 04w	YX= [4 522 024,40; 5 583 889,92]

INWESTOR: **GINA KSAWERÓW**
95-050 KSAWERÓW
ul. Ko ciuszki 3h

JEDNOSTKA PROJEKTOWA: **PERIMEX** 95-200 Pabianice
ul. Konstanyowska 39
tel/fax. (0-42) 213-19-69, 213-11-96
e-mail: perimex@neostrada.pl

TEMAT: **BUDOWA BOISK SPORTOWYCH**
Wola Zaradzy ska ul. Hubala 51/55
(działki nr 360/1; 360/2; 360/4; 360/5)

FAZA: **PROJEKT BUDOWLANY**

TYTUŁ RYSUNKU: **BOISKO TRENINGOWE**

PROJEKTANT: mgr in . arch. Urszula PRZYBYLSKA	PODPIS:
PROJEKTANT: mgr in . Radosław RABE	PODPIS:
PROJEKTANT: mgr in . Marek BRODOWSKI	PODPIS:
DATA: Kwiecie 2006	SKALA: 1:200/10
BRAN A: ARCHITEKTURA	NR RYSUNKU: 4