Plan zagospodarowania

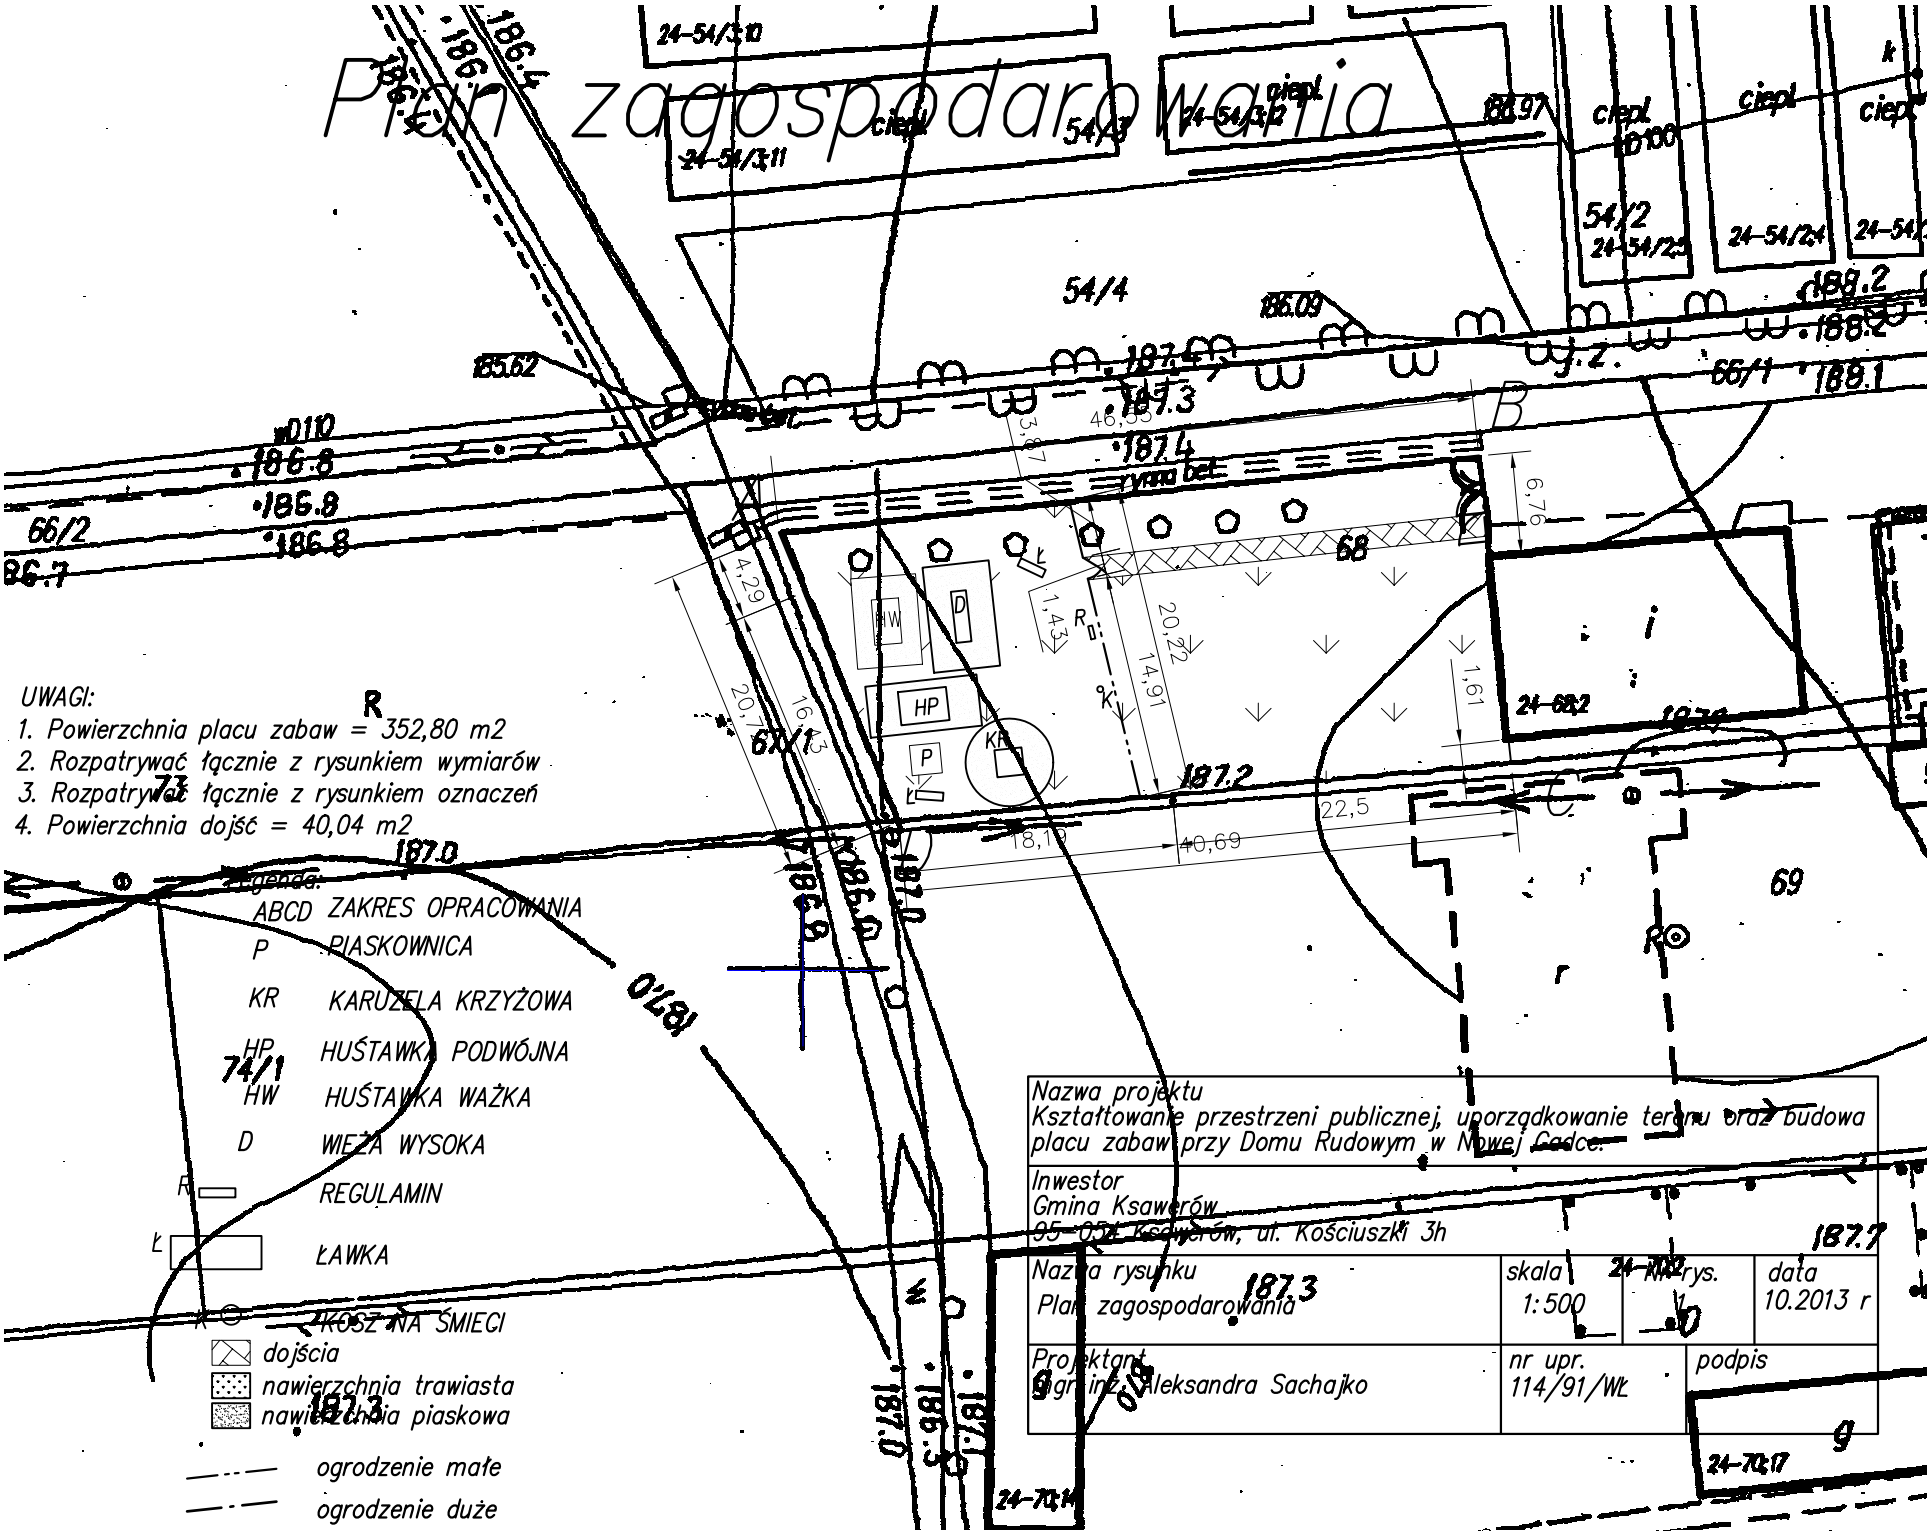

UWAGI:
1. Powierzchnia placu zabaw = 352,80 m2
2. Rozpatrywać łącznie z rysunkiem wymiarów
3. Rozpatrywać łącznie z rysunkiem oznaczeń
4. Powierzchnia dojść = 40,04 m2

Legenda:

ABCD	ZAKRES OPRACOWANIA
P	PIASKOWNICA
KR	KARUZELA KRZYŻOWA
HP	HUŚTAWKA PODWÓJNA
HW	HUŚTAWKA WAŻKA
D	WIEŻA WYSOKA
R	REGULAMIN
Ł	ŁAWKA
K	KOSZ NA ŚMIECI
	dojścia
	nawierzchnia trawiasta
	nawierzchnia piaskowa
	ogrodzenie małe
	ogrodzenie duże

Nazwa projektu Kształtowanie przestrzeni publicznej, uporządkowanie terenu oraz budowa placu zabaw przy Domu Rudowym w Nowej Gadce.			
Inwestor Gmina Ksawerów 95-054 Ksawerów, ul. Kościuszki 3h			
Nazwa rysunku Plan zagospodarowania	skala 1:500	rys. 1	data 10.2013 r
Projektant mgr inż. Aleksandra Sachajko	nr upr. 114/91/WŁ	podpis	