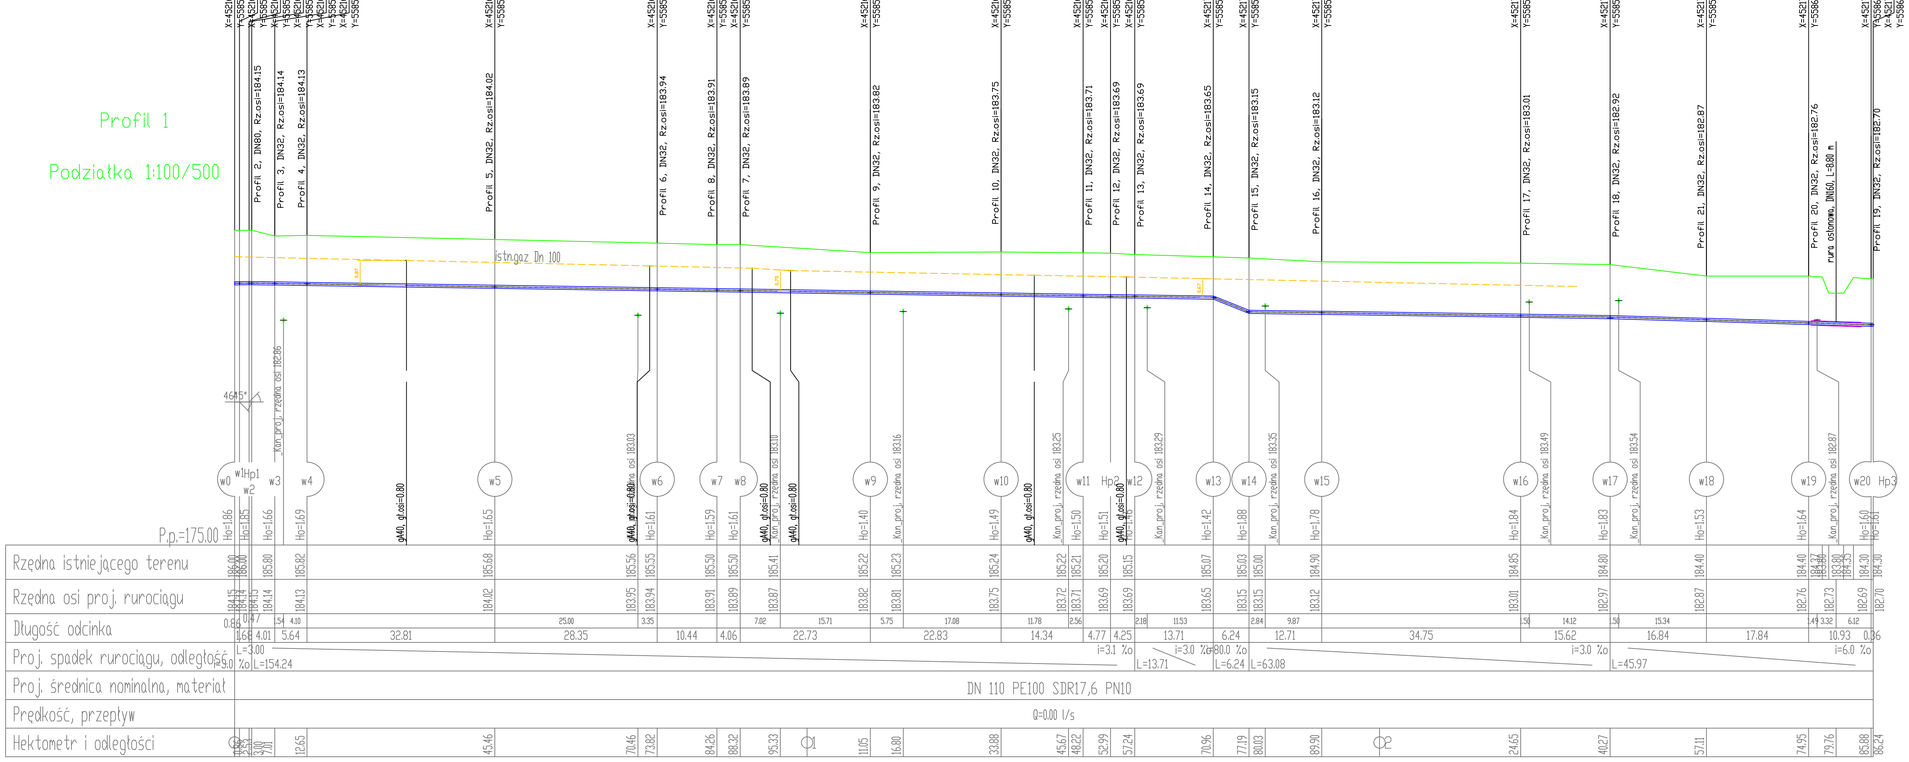

BIURO PROJEKTÓW SIECI WODA-KAN i GAZ "HELPOL"	Firma HELPOL-Zbigniew Olejnik 95-038 Łódź ul. Sawicka 17 m.13 tel.(0-42) 681-35-59 kom. 0-502-240-446
INWESTOR	Gmina Ksawerów 95-054 Ksawerów ul. Kościuszki 3h
Stadium:	PROJEKT BUDOWLANY PB Branża: sieci wod-kan
Obiekt:	sieć wod-kan w ul Konopnickiej z przyłączami do 8ki ogrodzenia
Rysunek:	Profil sieci wodociągowej
SKALA	Nr.2.1

	Imię i nazwisko	Nr uprawnień	Data	Podpis
Projektował	mgr inż. Zbigniew Olejnik	232/92/WL	maj. 2013	
Sprawdzający	mgr inż. Ryszard Olejnik	91/99/WL		
Branża	sanitarna			