PROJEKT ZAGOSPODAROWANIA TERENU

działki o nr ewid. 504/1, 504/10, 504/14, 505/6
Ksawerów ul. Orzechowa / Hanki Sawickiej

skala 1:500

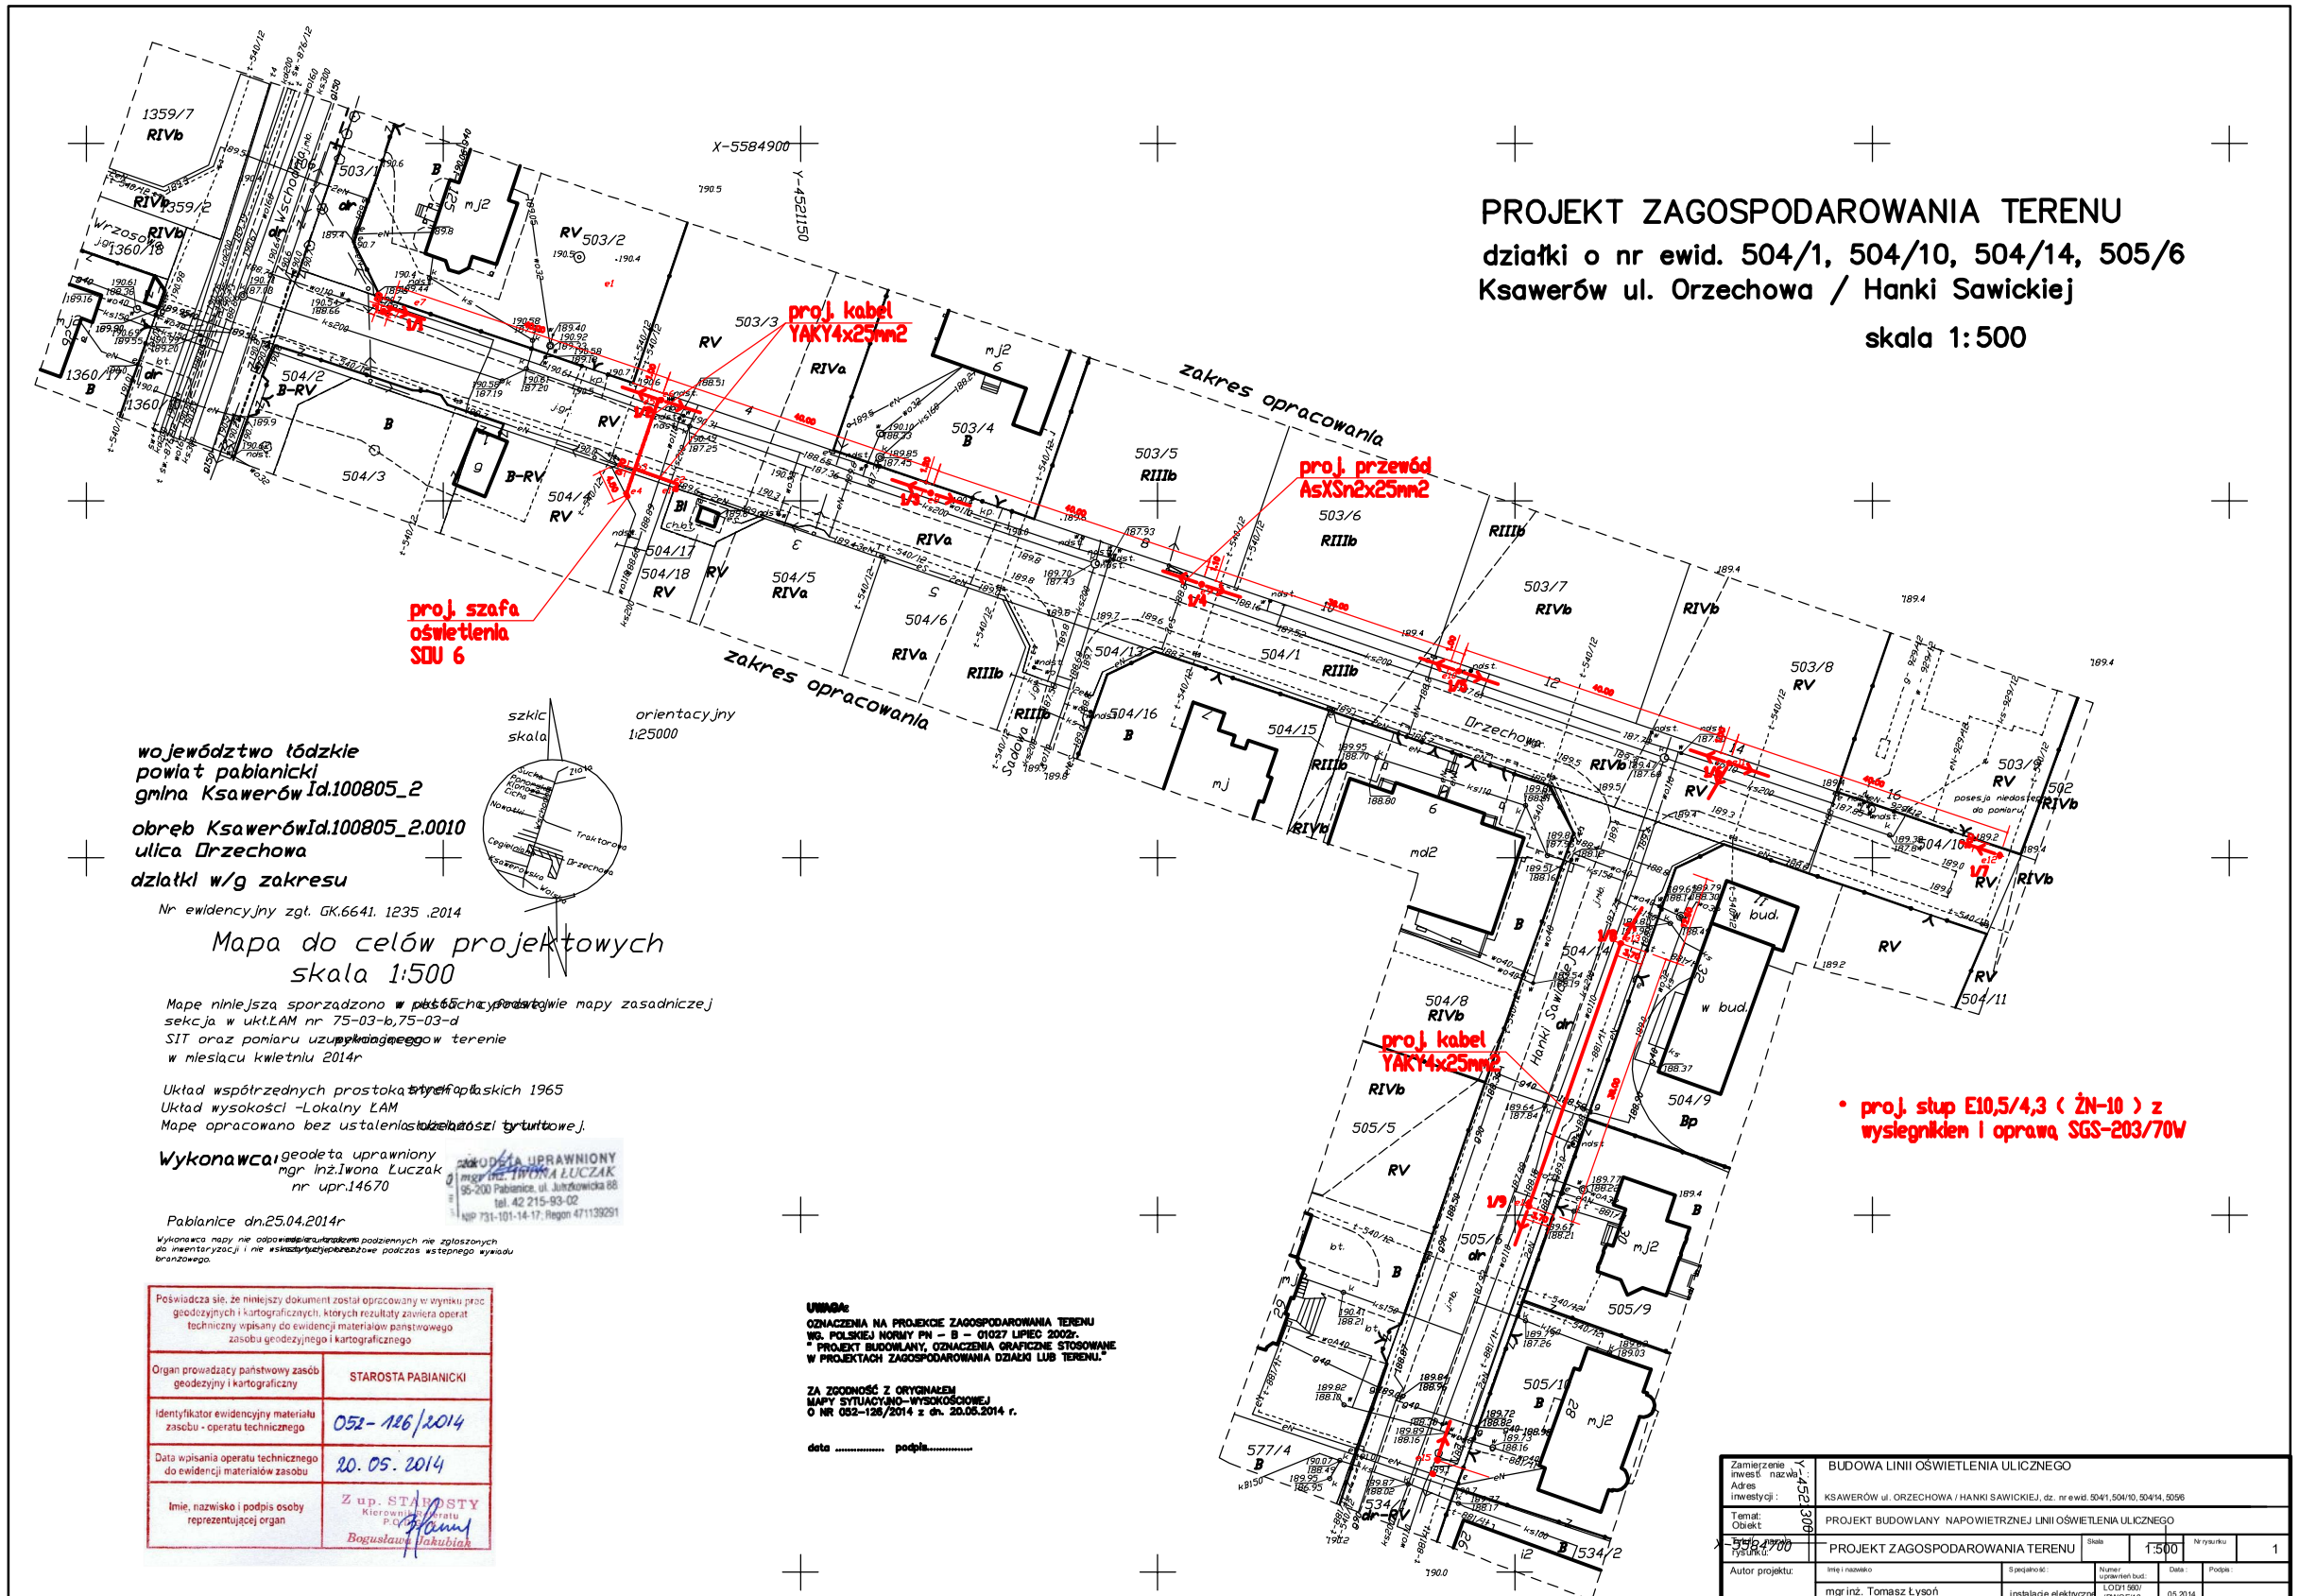

województwo łódzkie
powiat pabianicki
gmina Ksawerów Id.100805_2

obręb Ksawerów Id.100805_2.0010
ulica Orzechowa
działki w/g zakresu

Nr ewidencyjny zgł. GK.6641. 1235 .2014

szkic orientacyjny
skala 1:25000

Mapa do celów projektowych
skala 1:500

Mapę niniejszą sporządzono w oparciu o podkłady pozyskane w postaci wektorowej mapy zasadniczej sekcja w układzie 1975-03-b,1975-03-d SIT oraz pomiaru uzupełniającego w terenie w miesiącu kwietniu 2014r

Układ współrzędnych prostokątnych płaskich 1965
Układ wysokości -Lokalny ŁAM
Mapę opracowano bez ustalenia granic działek tytułowej.

Wykonawca: geodeta uprawniony
mgr inż. Iwona Łuczak
nr upr. 14670

Pabianice dn.25.04.2014r

Wykonawca mapy nie odpowiada za ujawnienie podziemnych nie zgłoszonych do inwentaryzacji i nie wskazanych geodezyjnie podczas wstępnego wyjazdu branżowego.

Poświadcza się, że niniejszy dokument został opracowany w wyniku prac geodezyjnych i kartograficznych, których rezultaty zawiera operat techniczny wpisany do ewidencji materiałów państwowego zasobu geodezyjnego i kartograficznego	
Organ prowadzący państwowy zasób geodezyjny i kartograficzny	STAROSTA PABIANICKI
Identyfikator ewidencyjny materiału zasobu - operatu technicznego	052-126/2014
Data wpisania operatu technicznego do ewidencji materiałów zasobu	20.05.2014
Imię, nazwisko i podpis osoby reprezentującej organ	Z up. STAROSTY Kierownik Referatu Bogusław Jakubiak

UWAGA:
OZNACZENIA NA PROJEKCIE ZAGOSPODAROWANIA TERENU WG. POLSKIEJ NORMY PN – B – 01027 LIPIEC 2002r.
" PROJEKT BUDOWLANY, OZNACZENIA GRAFICZNE STOSOWANE W PROJEKTACH ZAGOSPODAROWANIA DZIAŁKI LUB TERENU."

ZA ZGODNOŚĆ Z ORYGINAŁEM
MAPY SYTUACYJNO-WYSOKOŚCIOWEJ
O NR 052-126/2014 z dn. 20.05.2014 r.

data ..... podpis.....

Zamierzenie inwestycyjne:	BUDOWA LINII OŚWIETLENIA ULICZNEGO					
Adres inwestycji:	KSAWERÓW ul. ORZECHOWA i HANKI SAWICKIEJ, dz. nr ewid. 504/1, 504/10, 504/14, 505/6					
Temat: Obiekt:	PROJEKT BUDOWLANY NAPOWIETRZNEJ LINII OŚWIETLENIA ULICZNEGO					
	PROJEKT ZAGOSPODAROWANIA TERENU	Skala	1:500	Nr rysunku	1	
Autor projektu:	Imię i nazwisko	Specjalność:	Numer uprawnień budowlanych	Data	Podpis	
	mgr inż. Tomasz Łysoń	instalacje elektryczne	ŁOD/1560/PWOE/12	05.2014		
Asystent:	mgr inż. Dariusz Konkalec	instalacje elektryczne		05.2014		