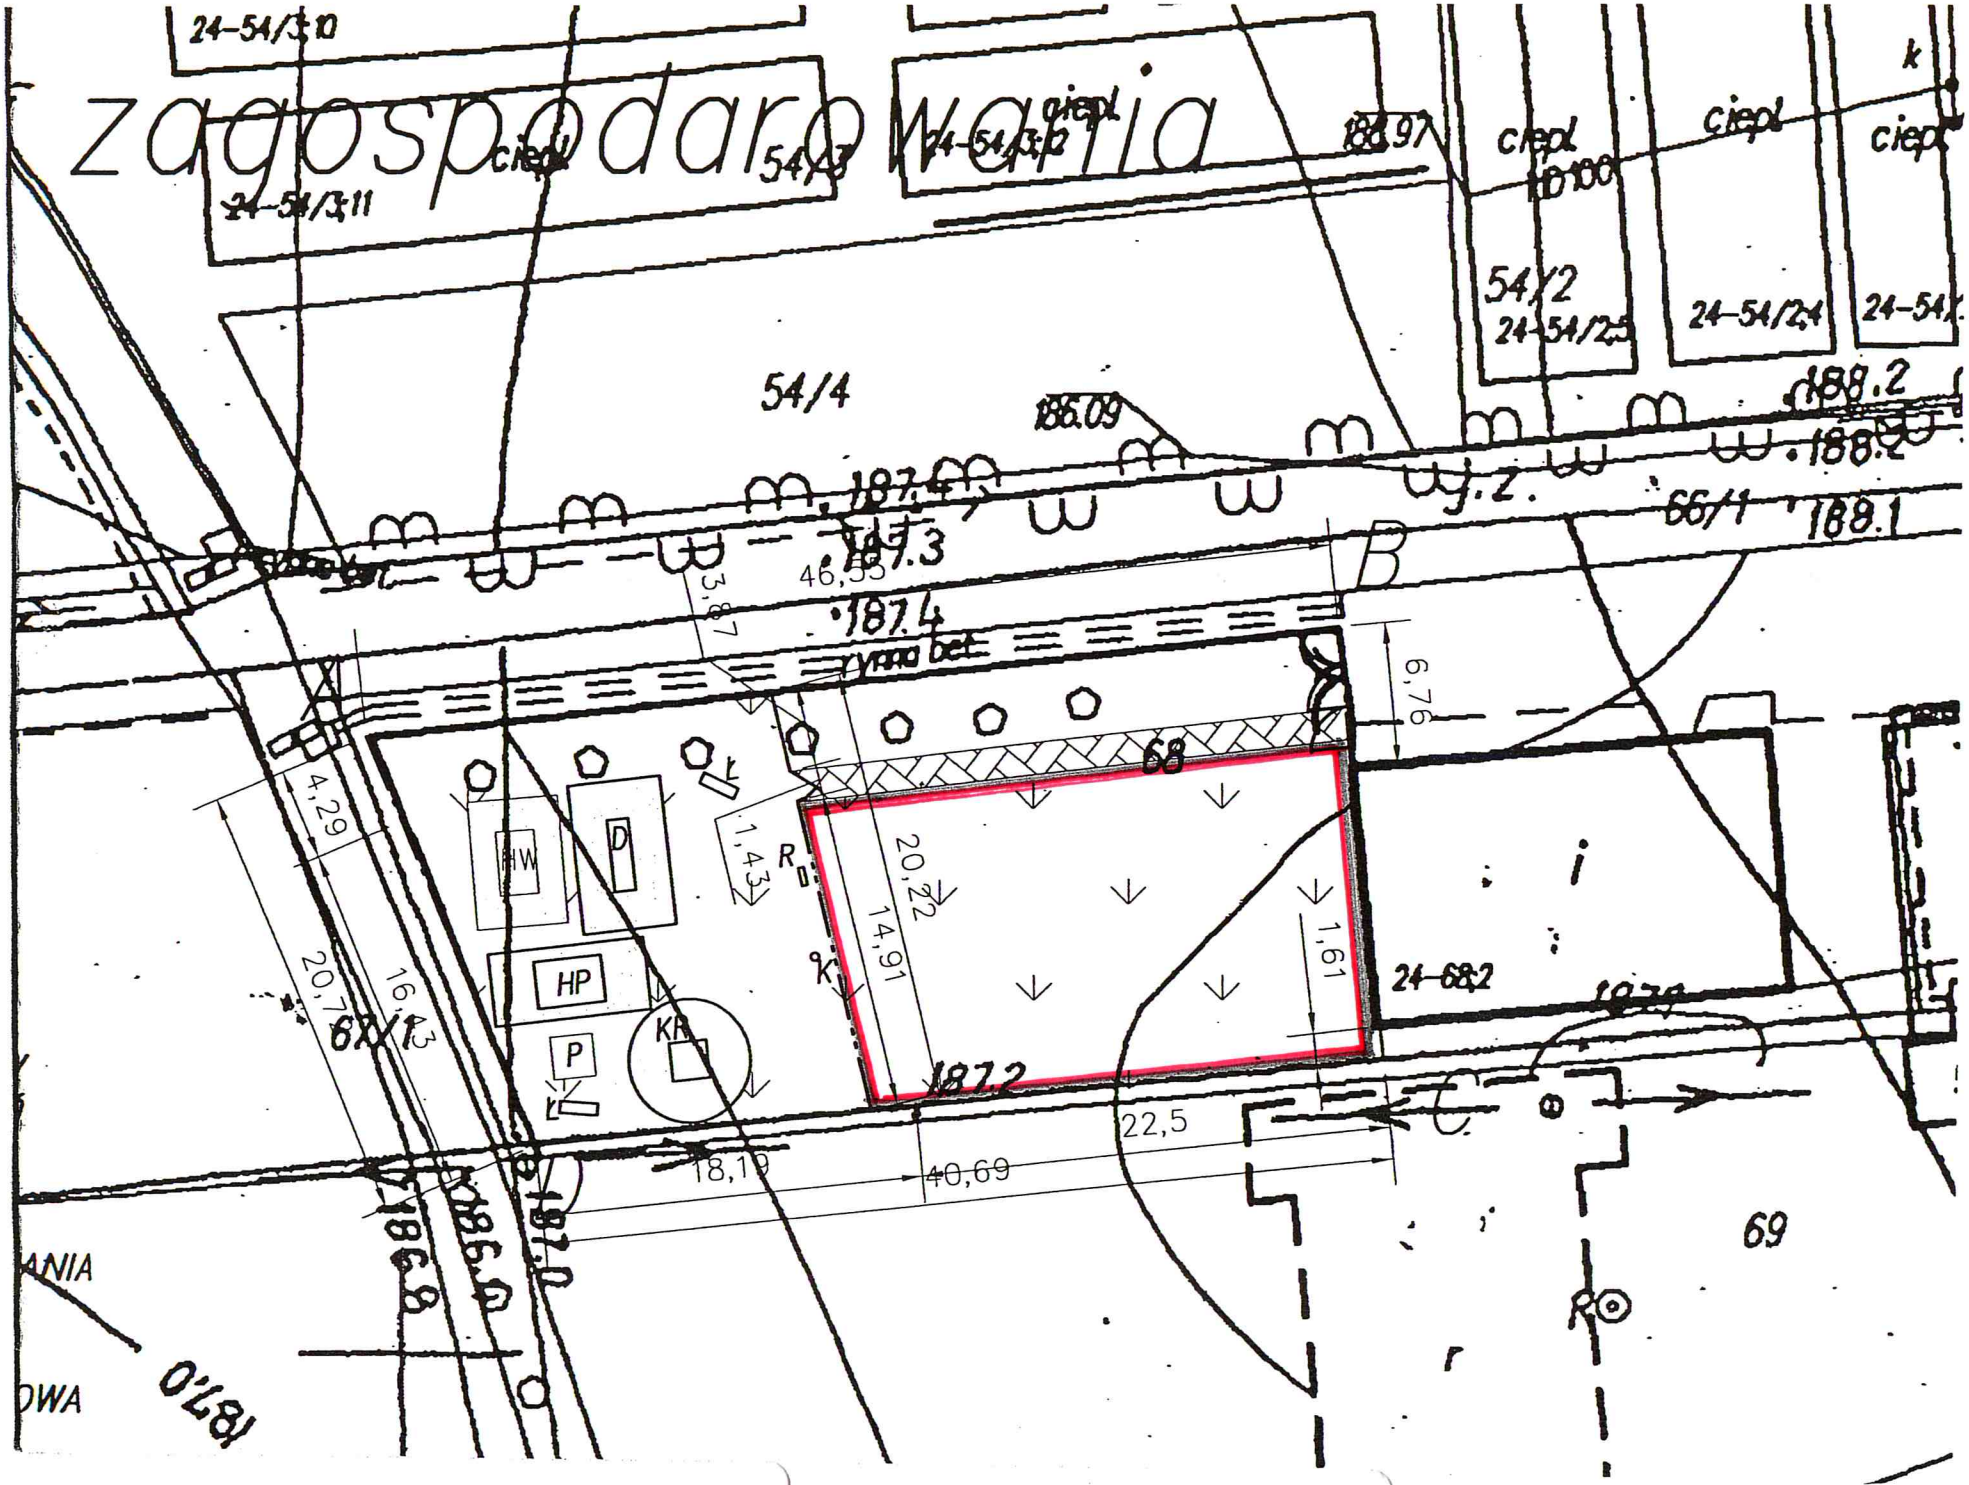
zagospodarowania
24-54/3:10
24-54/3:11
54/4
54/2
24-54/2:5
24-54/2:4
186.09
188.2
188.1
66/1
187.3
187.4
46,55
3,87
6,76
68
4,29
20,7
16,43
67/1
HW
D
HP
P
KR
1,43
20,22
14,91
1,61
24-68:2
187.2
22,5
18,19
40,69
69
186.8
186.0
187.0
187,0