



# PRZEKRÓJ PODŁUŻNY ŚCIEKU STR. P ULICY ZIELONEJ

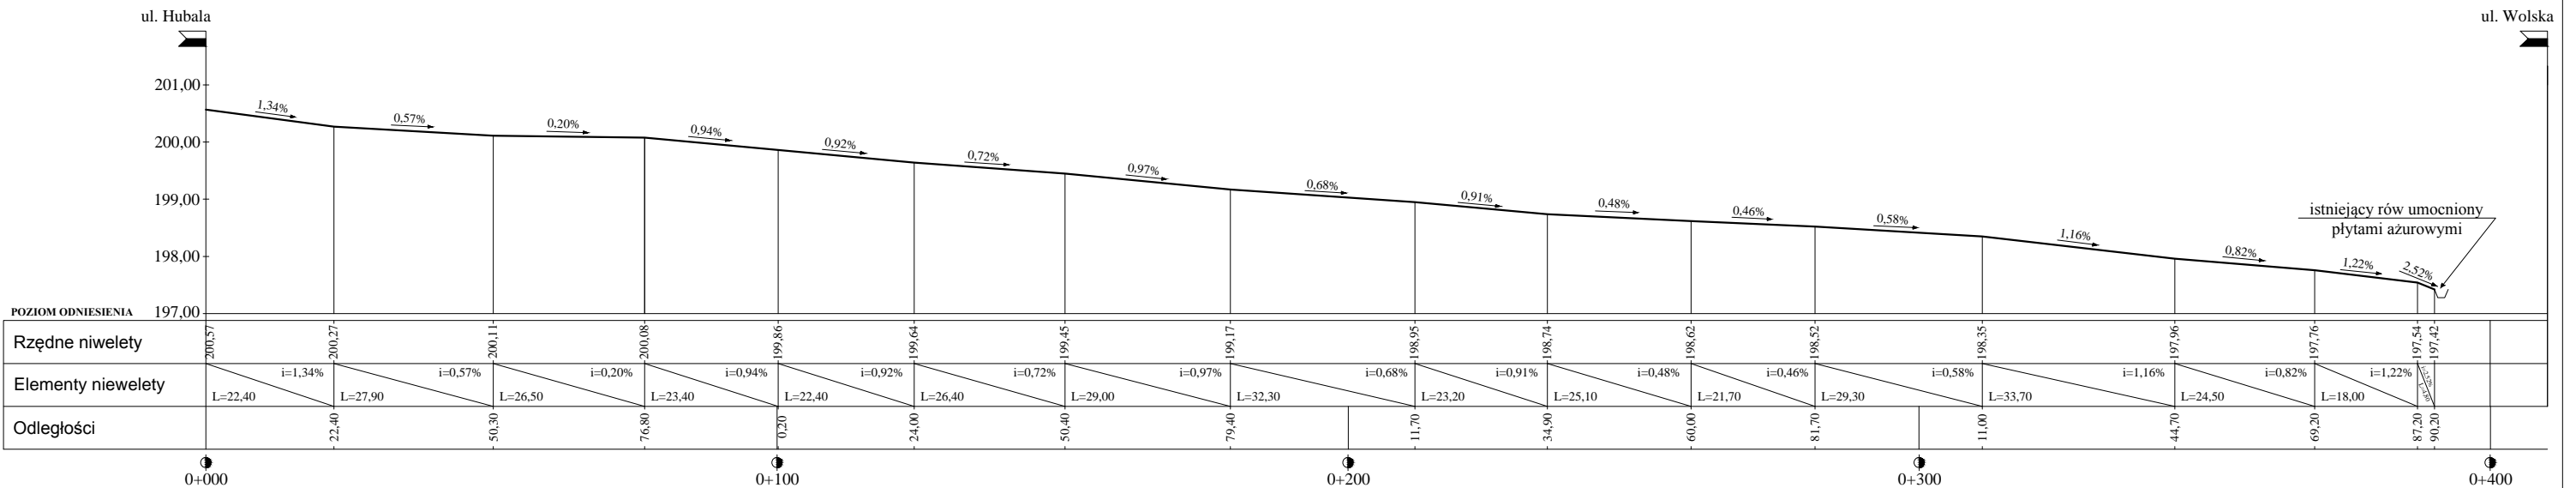

	<b>MATPROJEKT Mateusz Jurczyk</b> ul. Łąkowa 12; 05-135 Komornica		Data: 05.2015
			Skala: 1:100/1000
ZADANIE INWESTYCYJNE:		<b>Budowa odwodnienia na ulicy Zielonej w          Ksawerowie</b>	
INWESTOR:		Gmina Ksawerów ul. Kościuszki 3h; 95-054 Ksawerów	
NAZWA RYSUNKU: <b>NIWELETA ŚCIEKU STR.P</b>			
FUNKCJA:	IMIĘ I NAZWISKO	NR UPRAWNIENI	PODPIS
Projektant	mgr inż. Mateusz Jurczyk	MAZ/0410/PWOD/13	