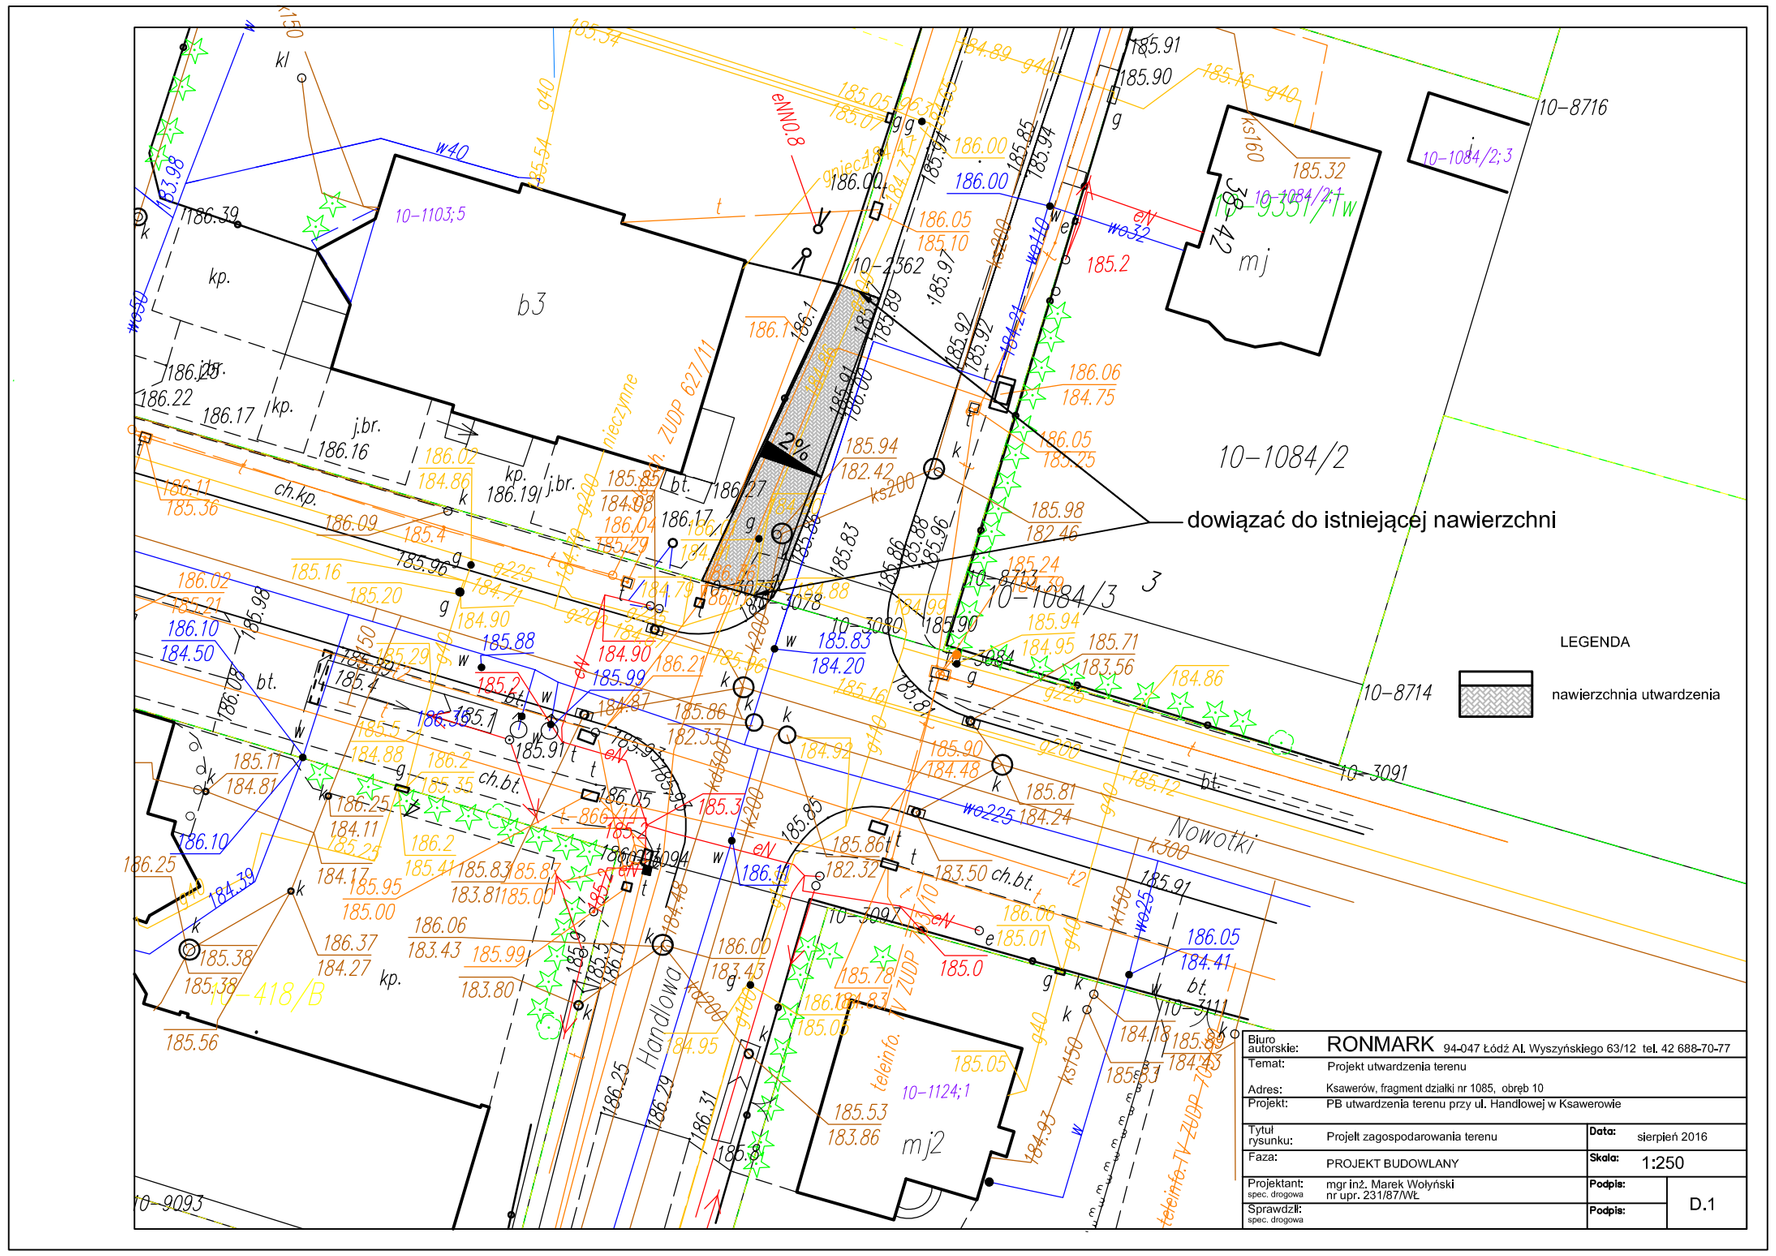

Biuro autorskie:	RONMARK 94-047 Łódź Al. Wyszyńskiego 63/12 tel. 42 688-70-77		
Temat:	Projekt utwardzenia terenu		
Adres:	Ksawerów, fragment działki nr 1085, obręb 10		
Projekt:	PB utwardzenia terenu przy ul. Handlowej w Ksawerowie		
Tytuł rysunku:	Projekt zagospodarowania terenu	Data:	sierpień 2016
Faza:	PROJEKT BUDOWLANY	Skala:	1:250
Projektant: spec. drogowa	mgr inż. Marek Wołyński nr upr. 231/87/WŁ	Podpis:	D.1
Sprawdził: spec. drogowa		Podpis:	

PRZEKRÓJ NORMALNY PRZEZ UTWARDZENIE TERENU

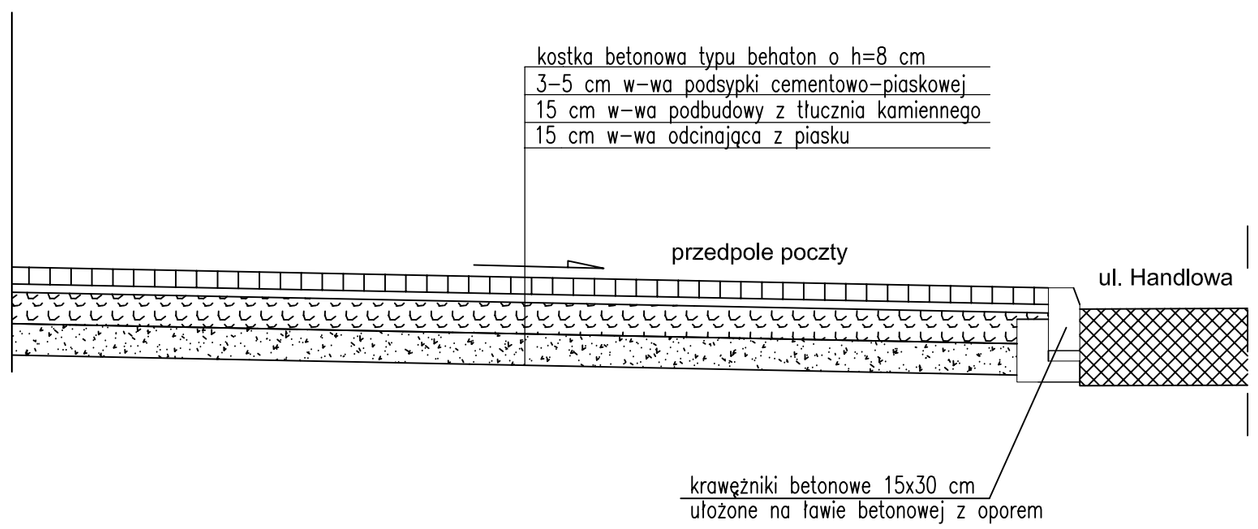

Biuro autorskie:	RONMARK 94-047 Łódź Al. Wyszyńskiego 63/12 tel. 42 688-70-77		
Temat:	Projekt utwardzenia terenu		
Adres:	Ksawerów, fragment działki nr 1085, obręb 10		
Projekt:	PB utwardzenia terenu przy ul. Handlowej w Ksawerowie		
Tytuł rysunku:	Przekrój normalny nawierzchni	Data:	sierpień 2016
Faza:	PROJEKT BUDOWLANY	Skala:	1:50
Projektant: spec. drogowa	mgr inż. Marek Wołyński nr upr. 231/87/WŁ	Podpis:	D.2
Sprawdził: spec. drogowa		Podpis:	

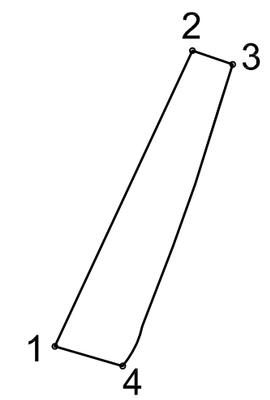

	X	Y
1.	5728514.84	6597109.64
2.	5728532.50	6597117.85
3.	5728531.68	6597120.24
4.	5728513.67	6597113.69

Biuro autorskie:	RONMARK 94-047 Łódź Al. Wyszyńskiego 63/12 tel. 42 688-70-77		
Temat:	Projekt utwardzenia terenu		
Adres:	Ksawerów, fragment działki nr 1085, obręb 10		
Projekt:	PB utwardzenia terenu przy ul. Handlowej w Ksawerowie		
Tytuł rysunku:	Plansza wymiarowa	Data:	sierpień 2016
Faza:	PROJEKT BUDOWLANY	Skala:	1:250
Projektant: spec. drogowa	mgr inż. Marek Wołyński nr upr. 231/87/WŁ	Podpis:	D.3
Sprawdził: spec. drogowa		Podpis:	