
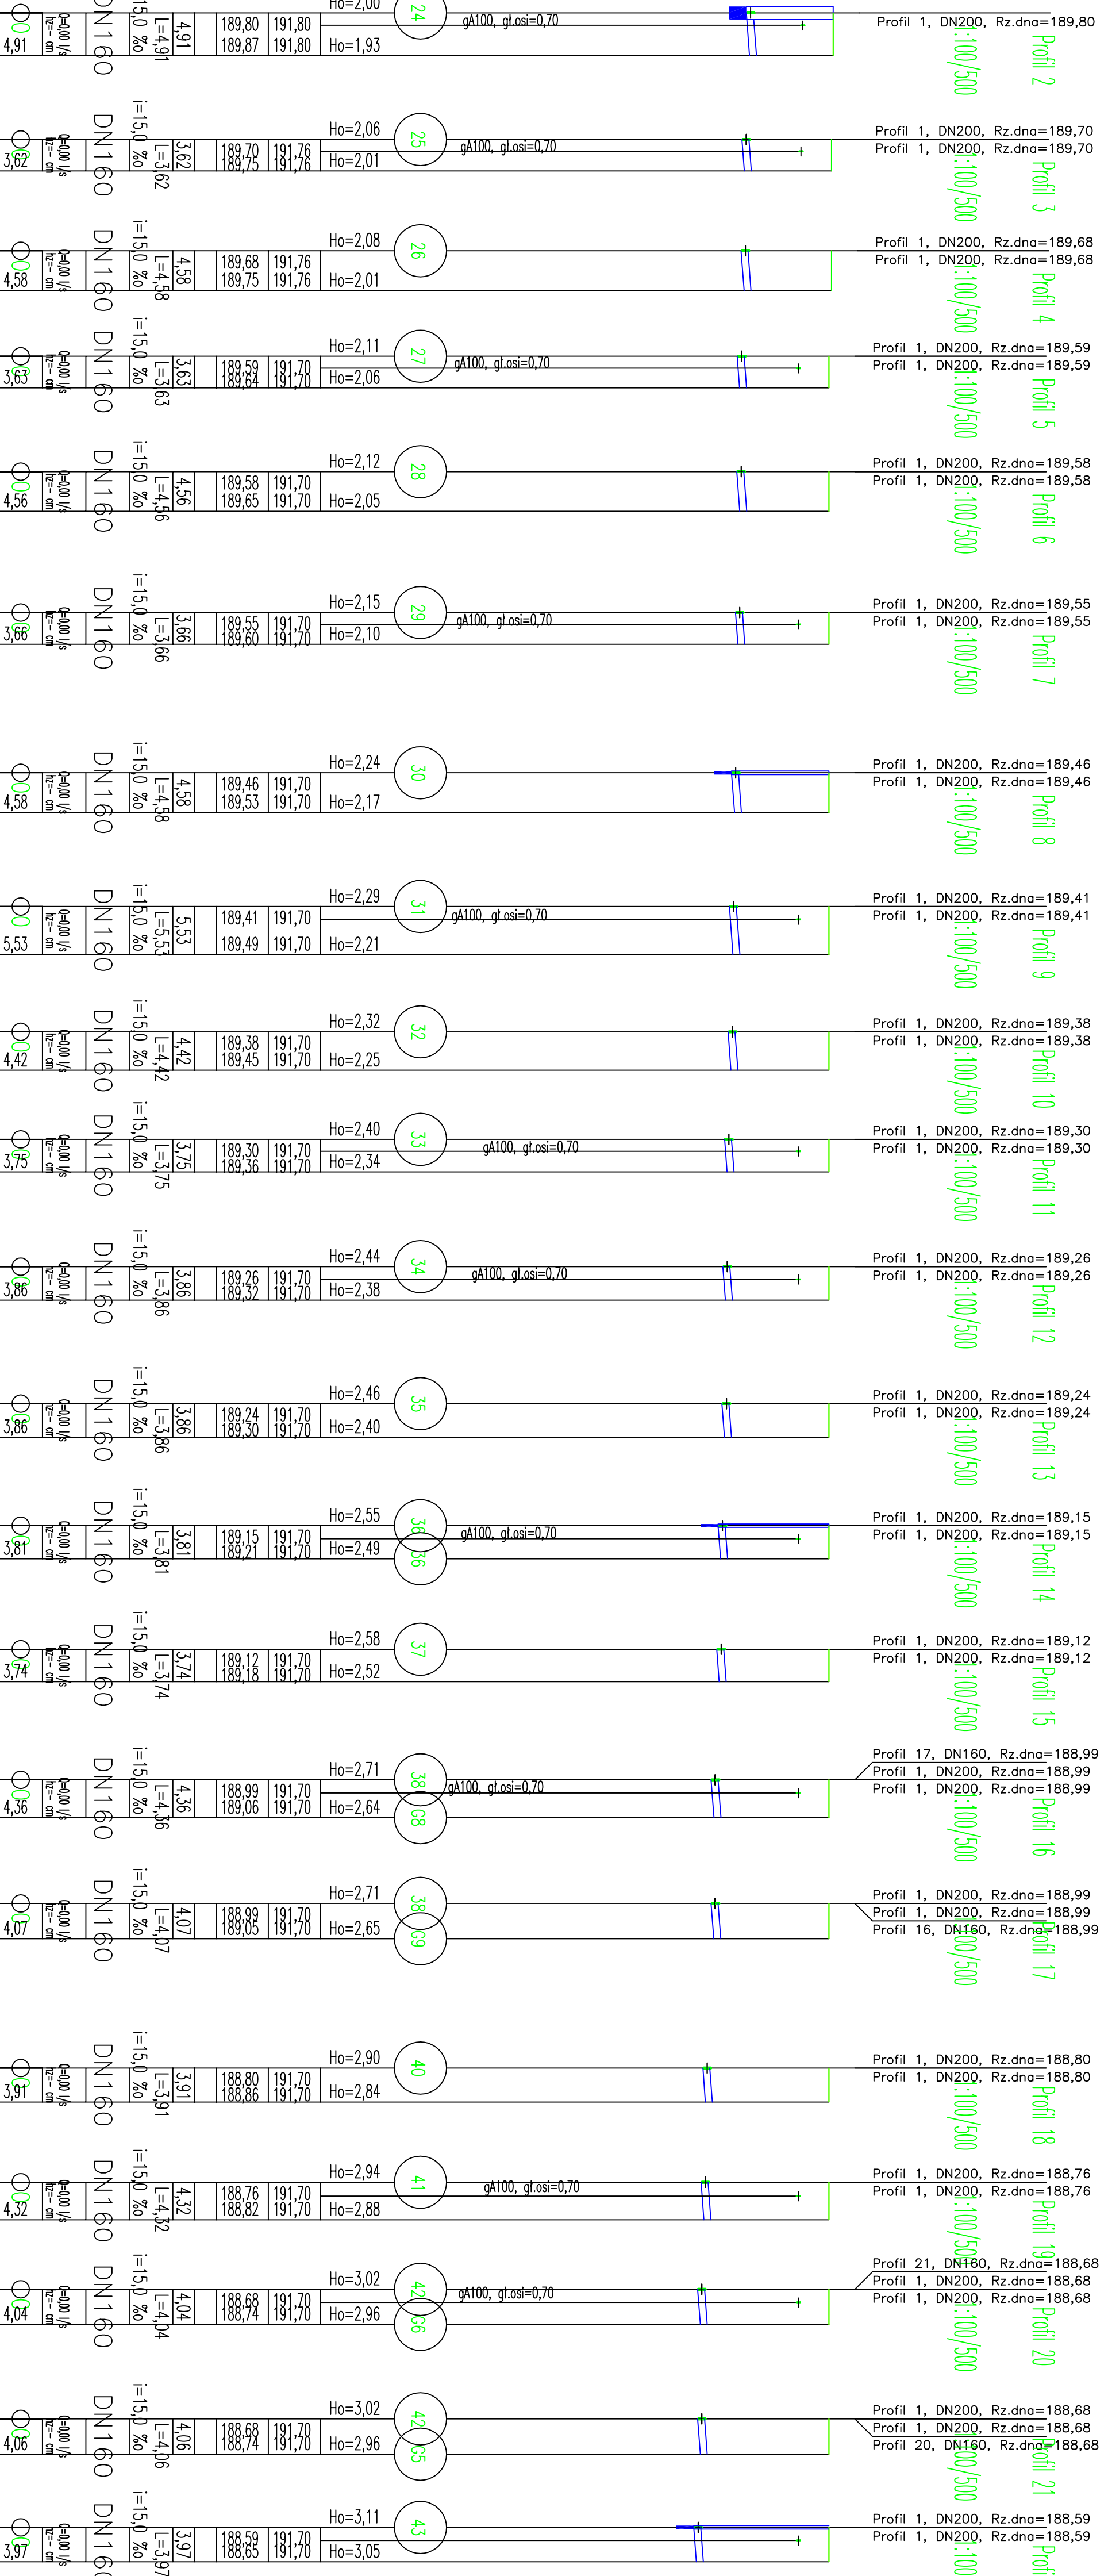


Podziałka 1:100/500

Profil 1

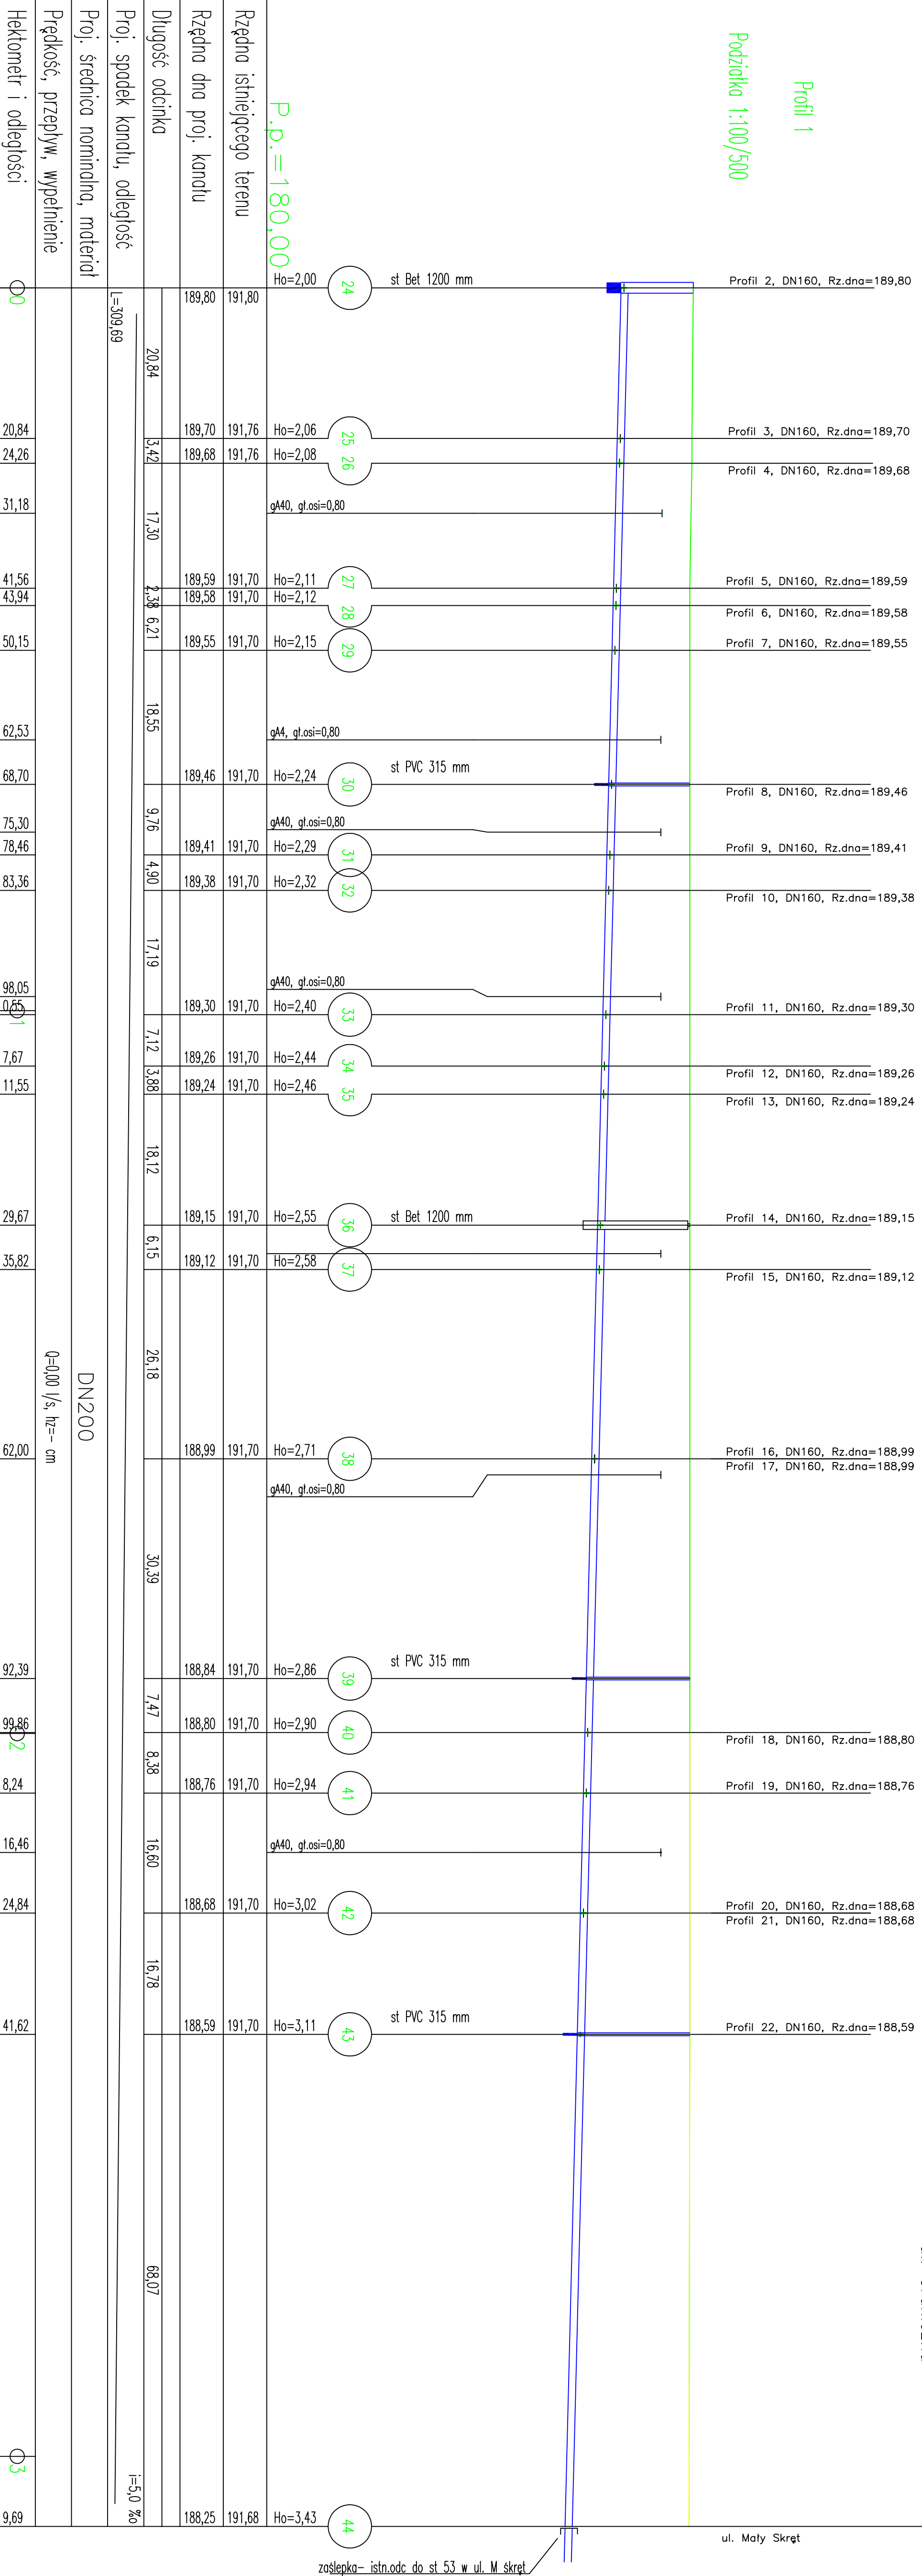

Profil	Długość [m]	Węzły
1	309,7	24-44
2	3,6	27-
3	3,6	25-
4	4,6	26-
5	4,6	27-
6	4,6	28-
7	4,6	30-
8	4,6	30-
9	5,5	31-
10	4,4	32-
11	3,8	33-
12	3,9	34-
13	3,9	35-
14	3,8	36-36
15	3,7	37-
16	4,4	38-68
17	4,1	38-69
18	3,9	40-
19	4,3	41-
20	4,0	42-68
21	4,1	42-68
22	4,0	43-

Długość wszystkich przewodów: 396,9 [m]

Branża: Inżynieria Sanitarna  
 Nazwa: Inwestor  
 Data: 2016  
 Nr projektu: 2.5  
 Skala: 1:100/500