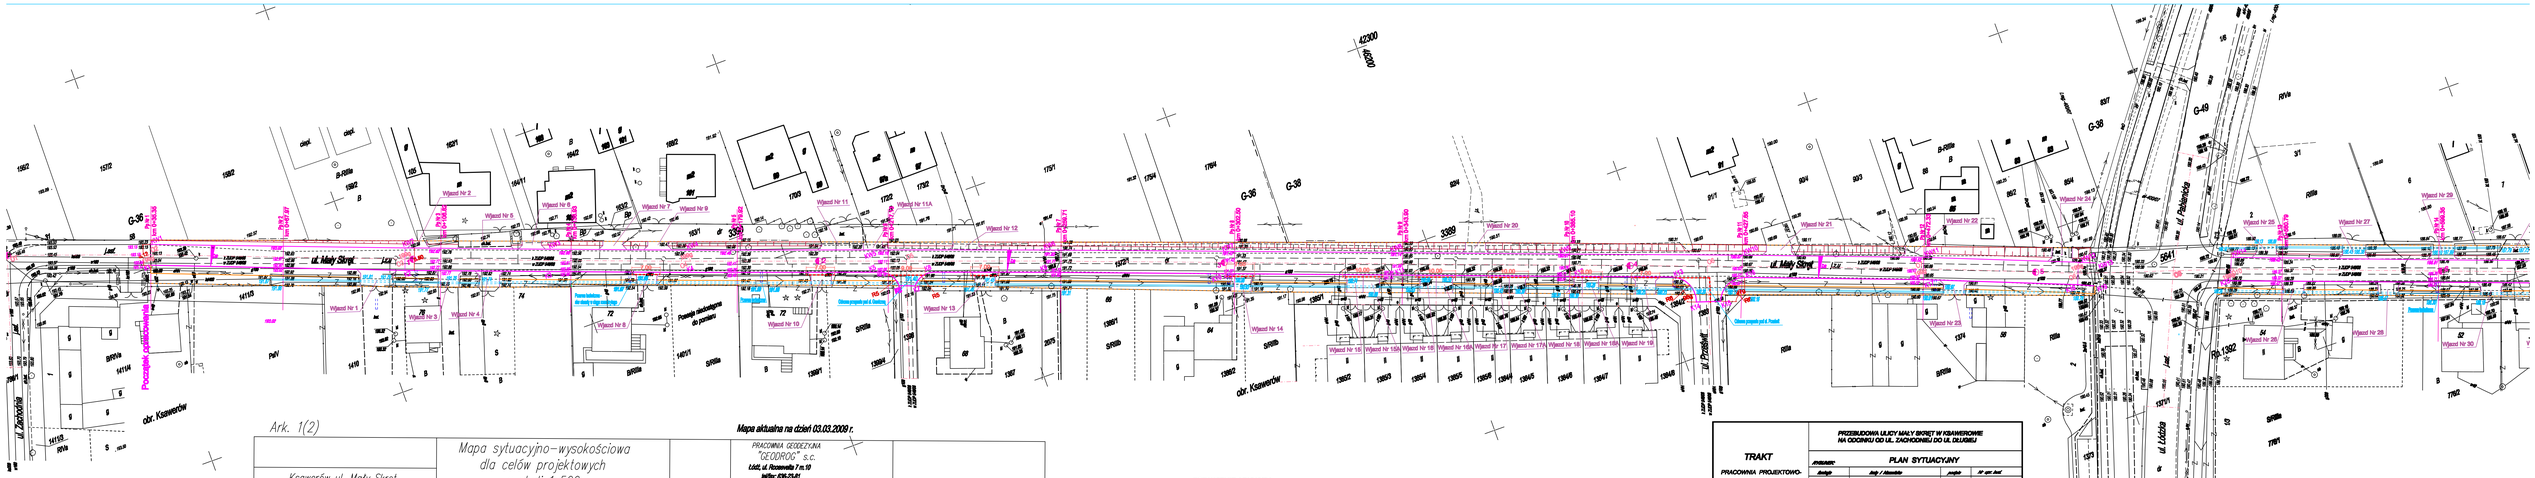
ul. Zachodnia
ul. Mały Skręt
ul. Długa
ul. Przędalnia
ul. Łódzka
obr. Ksawerów
G-36
G-38
G-49
Wjazd Nr 1
Wjazd Nr 2
Wjazd Nr 3
Wjazd Nr 4
Wjazd Nr 5
Wjazd Nr 6
Wjazd Nr 7
Wjazd Nr 8
Wjazd Nr 9
Wjazd Nr 10
Wjazd Nr 11
Wjazd Nr 11A
Wjazd Nr 12
Wjazd Nr 13
Wjazd Nr 14
Wjazd Nr 15
Wjazd Nr 15a
Wjazd Nr 16
Wjazd Nr 16a
Wjazd Nr 17
Wjazd Nr 17a
Wjazd Nr 18
Wjazd Nr 18a
Wjazd Nr 19
Wjazd Nr 20
Wjazd Nr 21
Wjazd Nr 22
Wjazd Nr 23
Wjazd Nr 24
Wjazd Nr 25
Wjazd Nr 26
Wjazd Nr 27
Wjazd Nr 28
Wjazd Nr 29
Wjazd Nr 30
Wjazd Nr 35
Przepust pod ul. Mały Skręt
Przepust pod ul. Długa
Przepust pod ul. Przędalnia
Przepust pod ul. Łódzka
Przepust pod ul. Zachodnia
Przepust pod ul. Mały Skręt