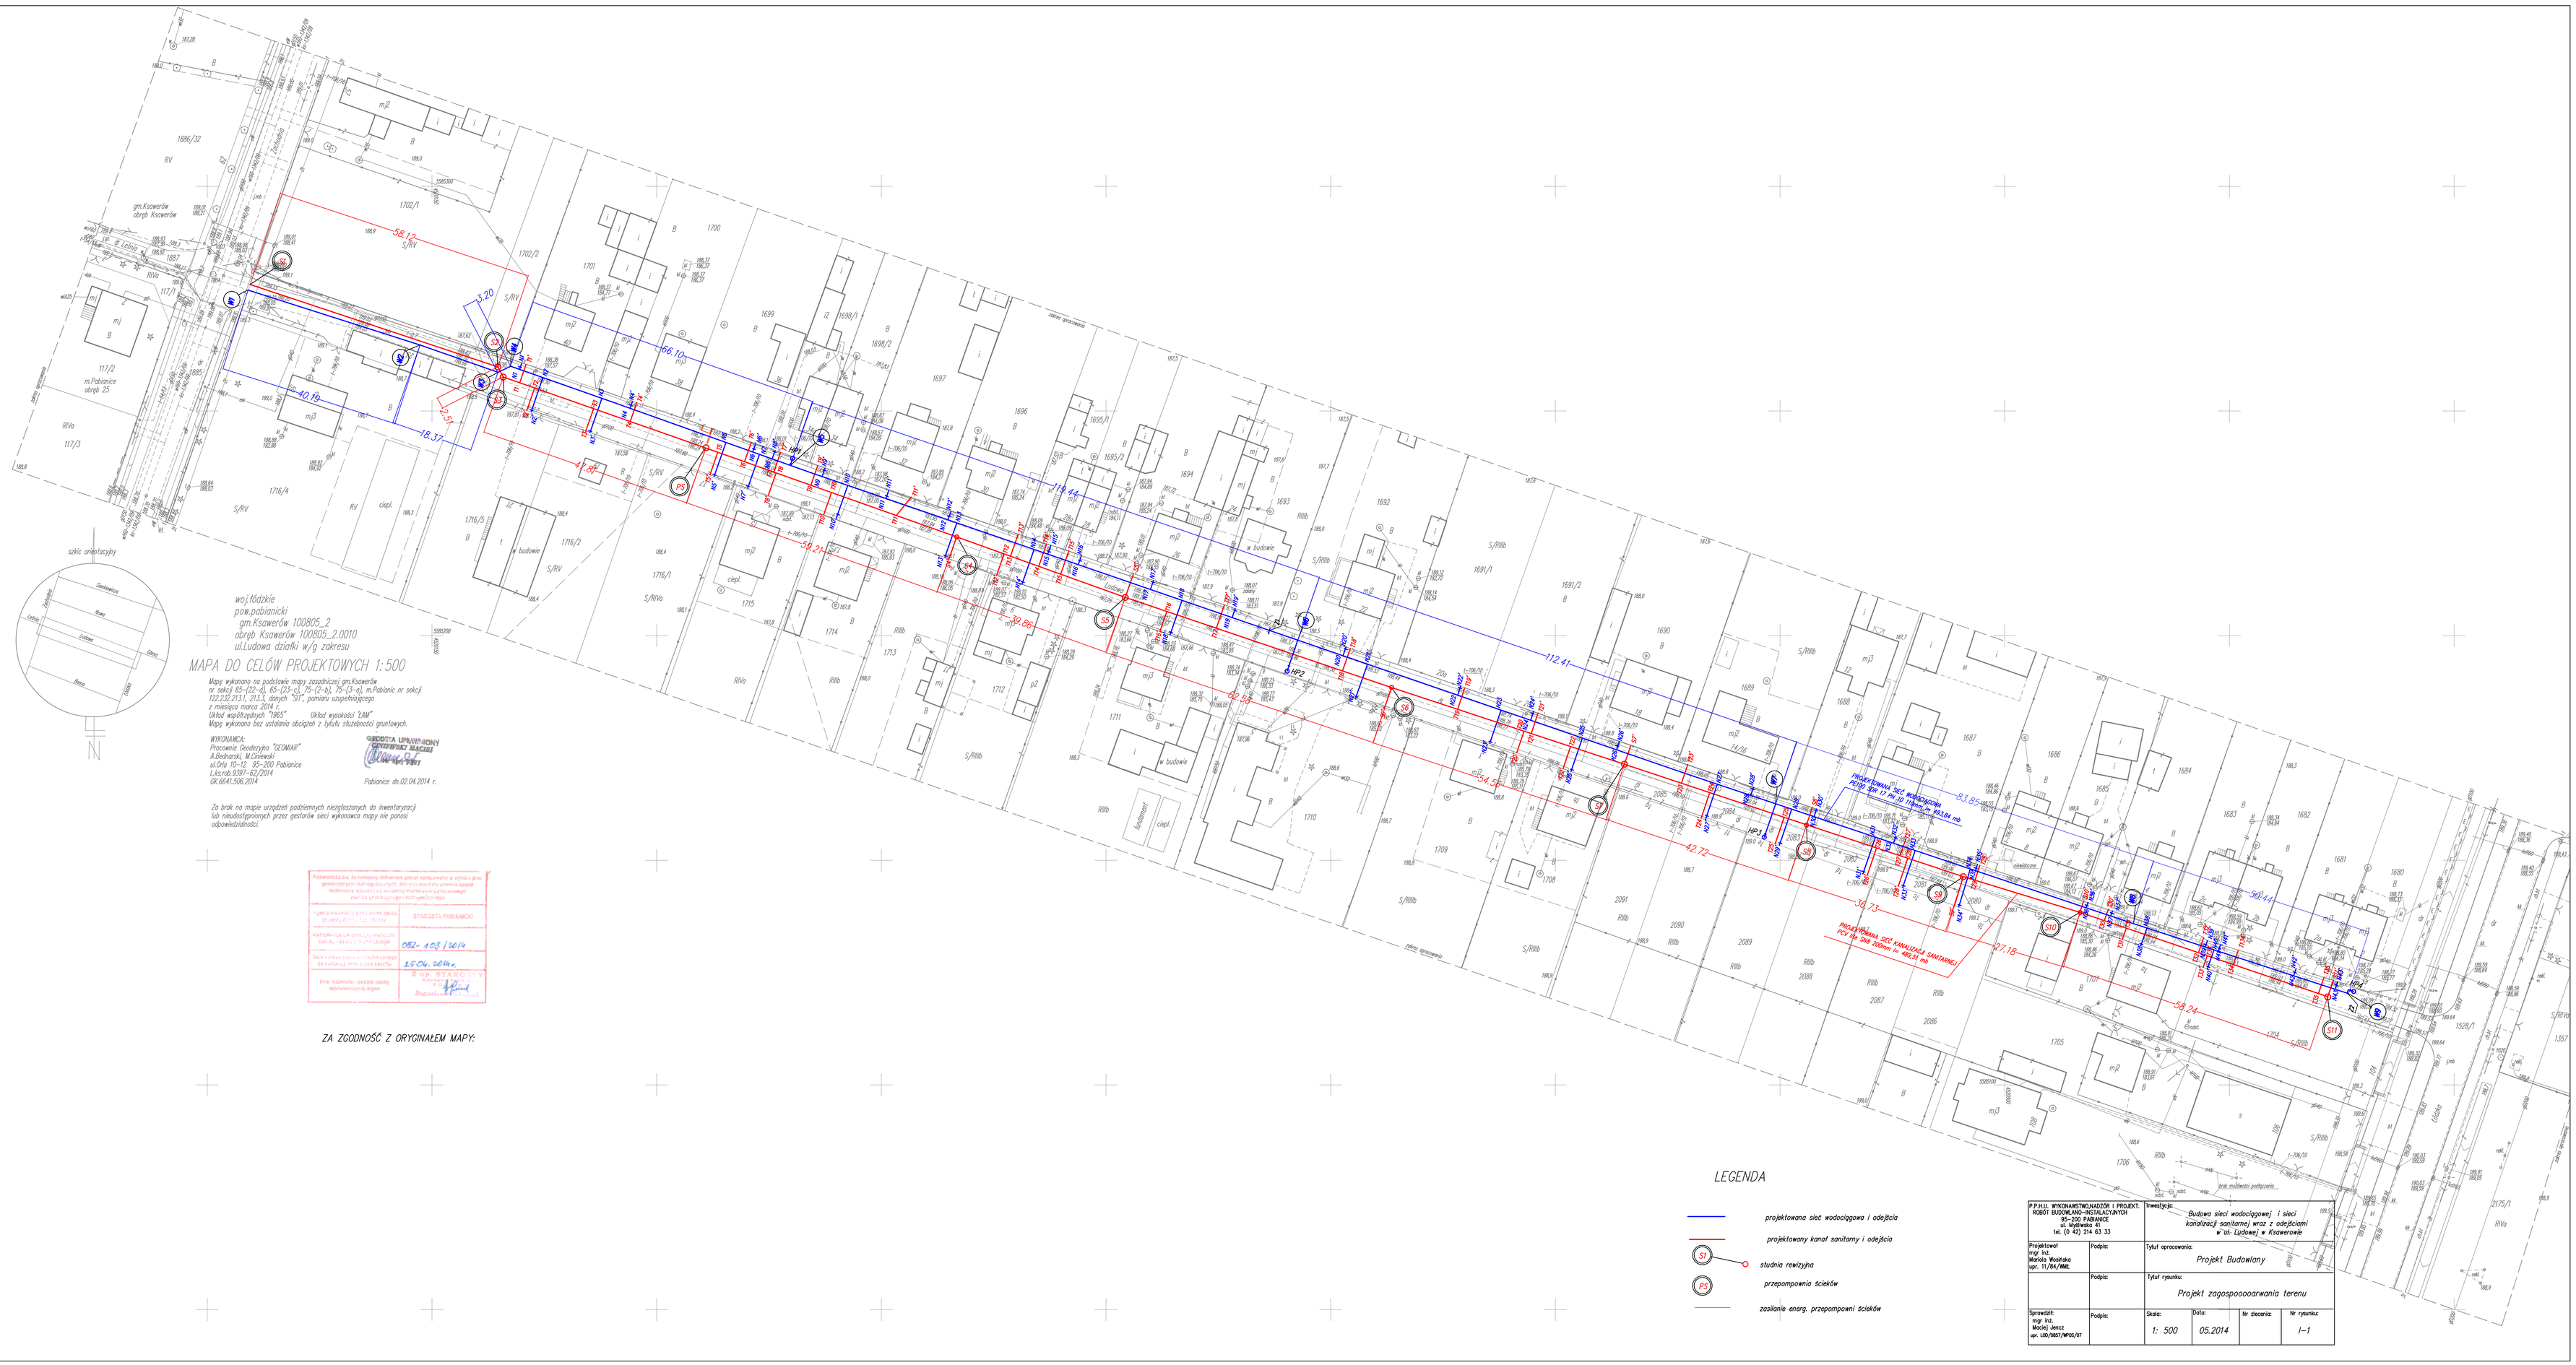
-58.12-
S/RV
-3.20-
S/RV
-66.10-
-40.10-
-18.37-
-12.51-
-4.88-
-54.27-
-39.86-
-42.88-
-112.41-
-114.44-
-42.72-
-54.36-
-27.18-
-58.24-
-39.71-
PROJEKTOWANA SIEĆ KANALIZACJI SANITARNEJ PCV dn 200 200mm na 406,31 mb
PROJEKTOWANA SIEĆ WODOCIĄGOWA PE100 SDR 17 dn 90 110mm na 1083,83 mb
-53.85-
-54.44-
HP1
HP2
HP3
P5
S1
S2
S3
S4
S5
S6
S7
S8
S9
S10
S11
