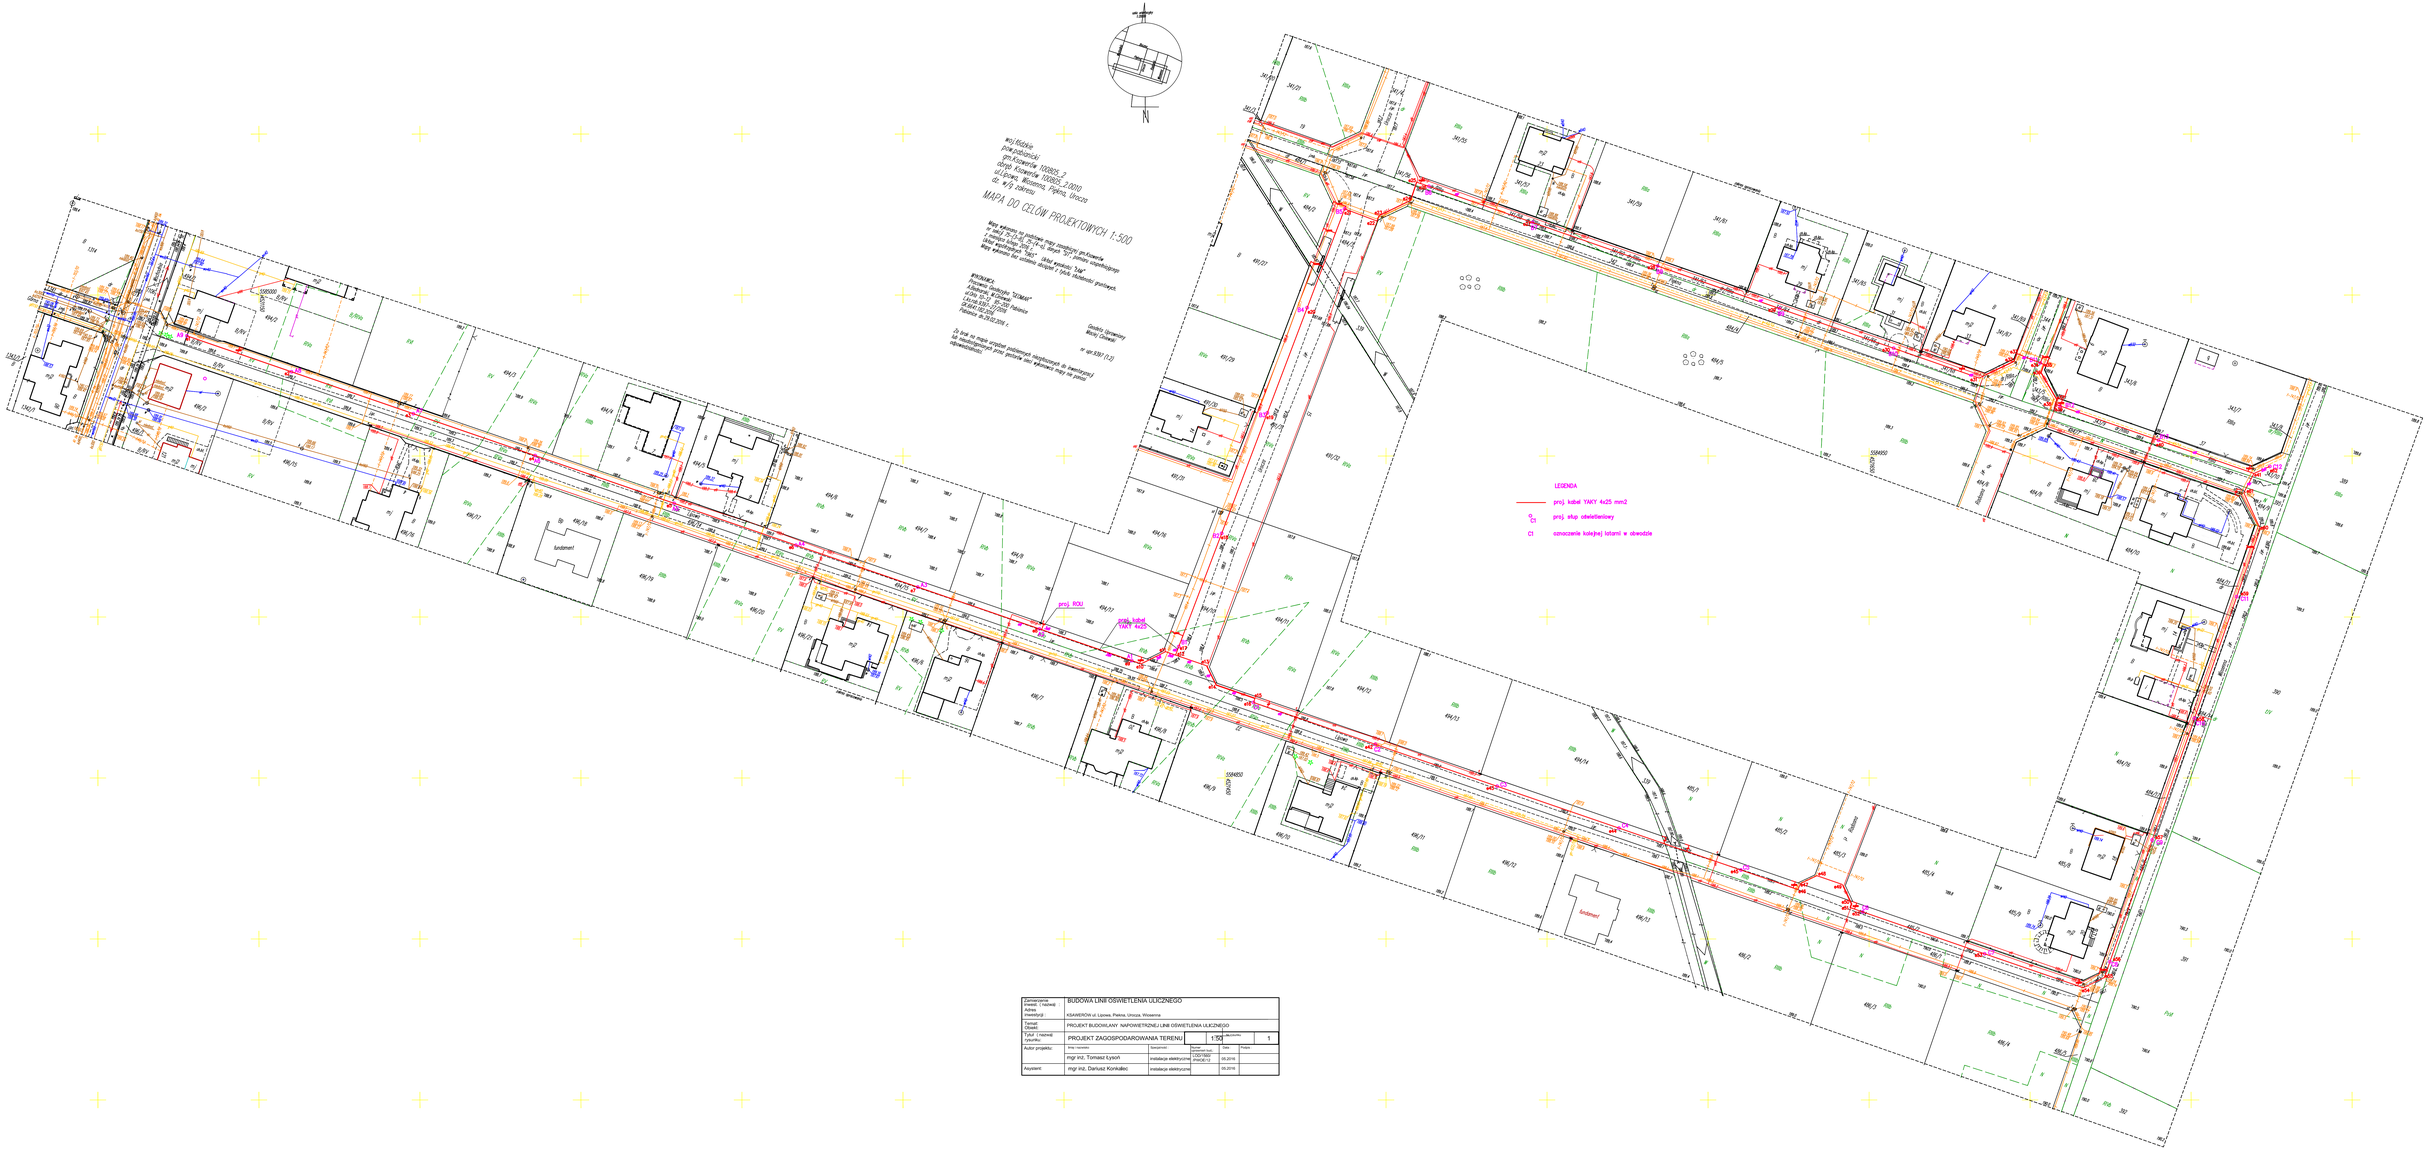
N
ul.Lipowa, Wiosenna, Piękna, Urocza
o/g zakresu
MAPA DO CELÓW PROJEKTOWYCH 1:500
WYKONAŁ:
Geodeta Uprawniony
odpowiedzialność.
LEGENDA
proj. kabel YAKY 4x25 mm2
proj. słup oświetleniowy
C1 oznaczenie kolejnej latarni w obwodzie
proj. ROLI
proj. kabel YAKY 4x25
budynek
budynek
budynek