

województwo łódzkie
powiat pabianicki
gmina Ksawerów
wieś Ksawerów
obręb Ksawerów
Id.obrębu 100805_2.0010
ul.Kościuszki
działka 355

KERG: 1174-2/10/2013

Mapa do celów projektowych
skala 1:500

Mapę opracowano na podstawie mapy zasadniczej
wieś Ksawerów, sekcje(24-4)BC(24-4), danych bazy SIT
pomiaru w terenie i Wywiadu terenowego z m-cia lipca 2013r.
Układ współrzędnych "86", poziom odniesienia "24M"

Uzgodniono mapę projektami ZUP
Mapa została wykonana bez ustalenia obciążenia z tytułu służebności granicznych
Wykonawca nie ponosi odpowiedzialności za brak na mapie urządzeń podziemnych nie zgłoszonych
do inwentaryzacji i nie wykazanych przez testy lubje brażowe wstępnego wywiadu branżowego

Wykonawca :


Biurow Usług Geodezyjnych
Paweł Bąk
94-208 Łódź
al. Unii Lubelskiej 18/39

GEODETA UPRAWNIONY
Wojciech Banasik
nr.upr.3095

L.Ksrb 13/13

Pabianice 18.07.2013r.

Ⓣ - obdzęgo przelęgu nie ustabilno

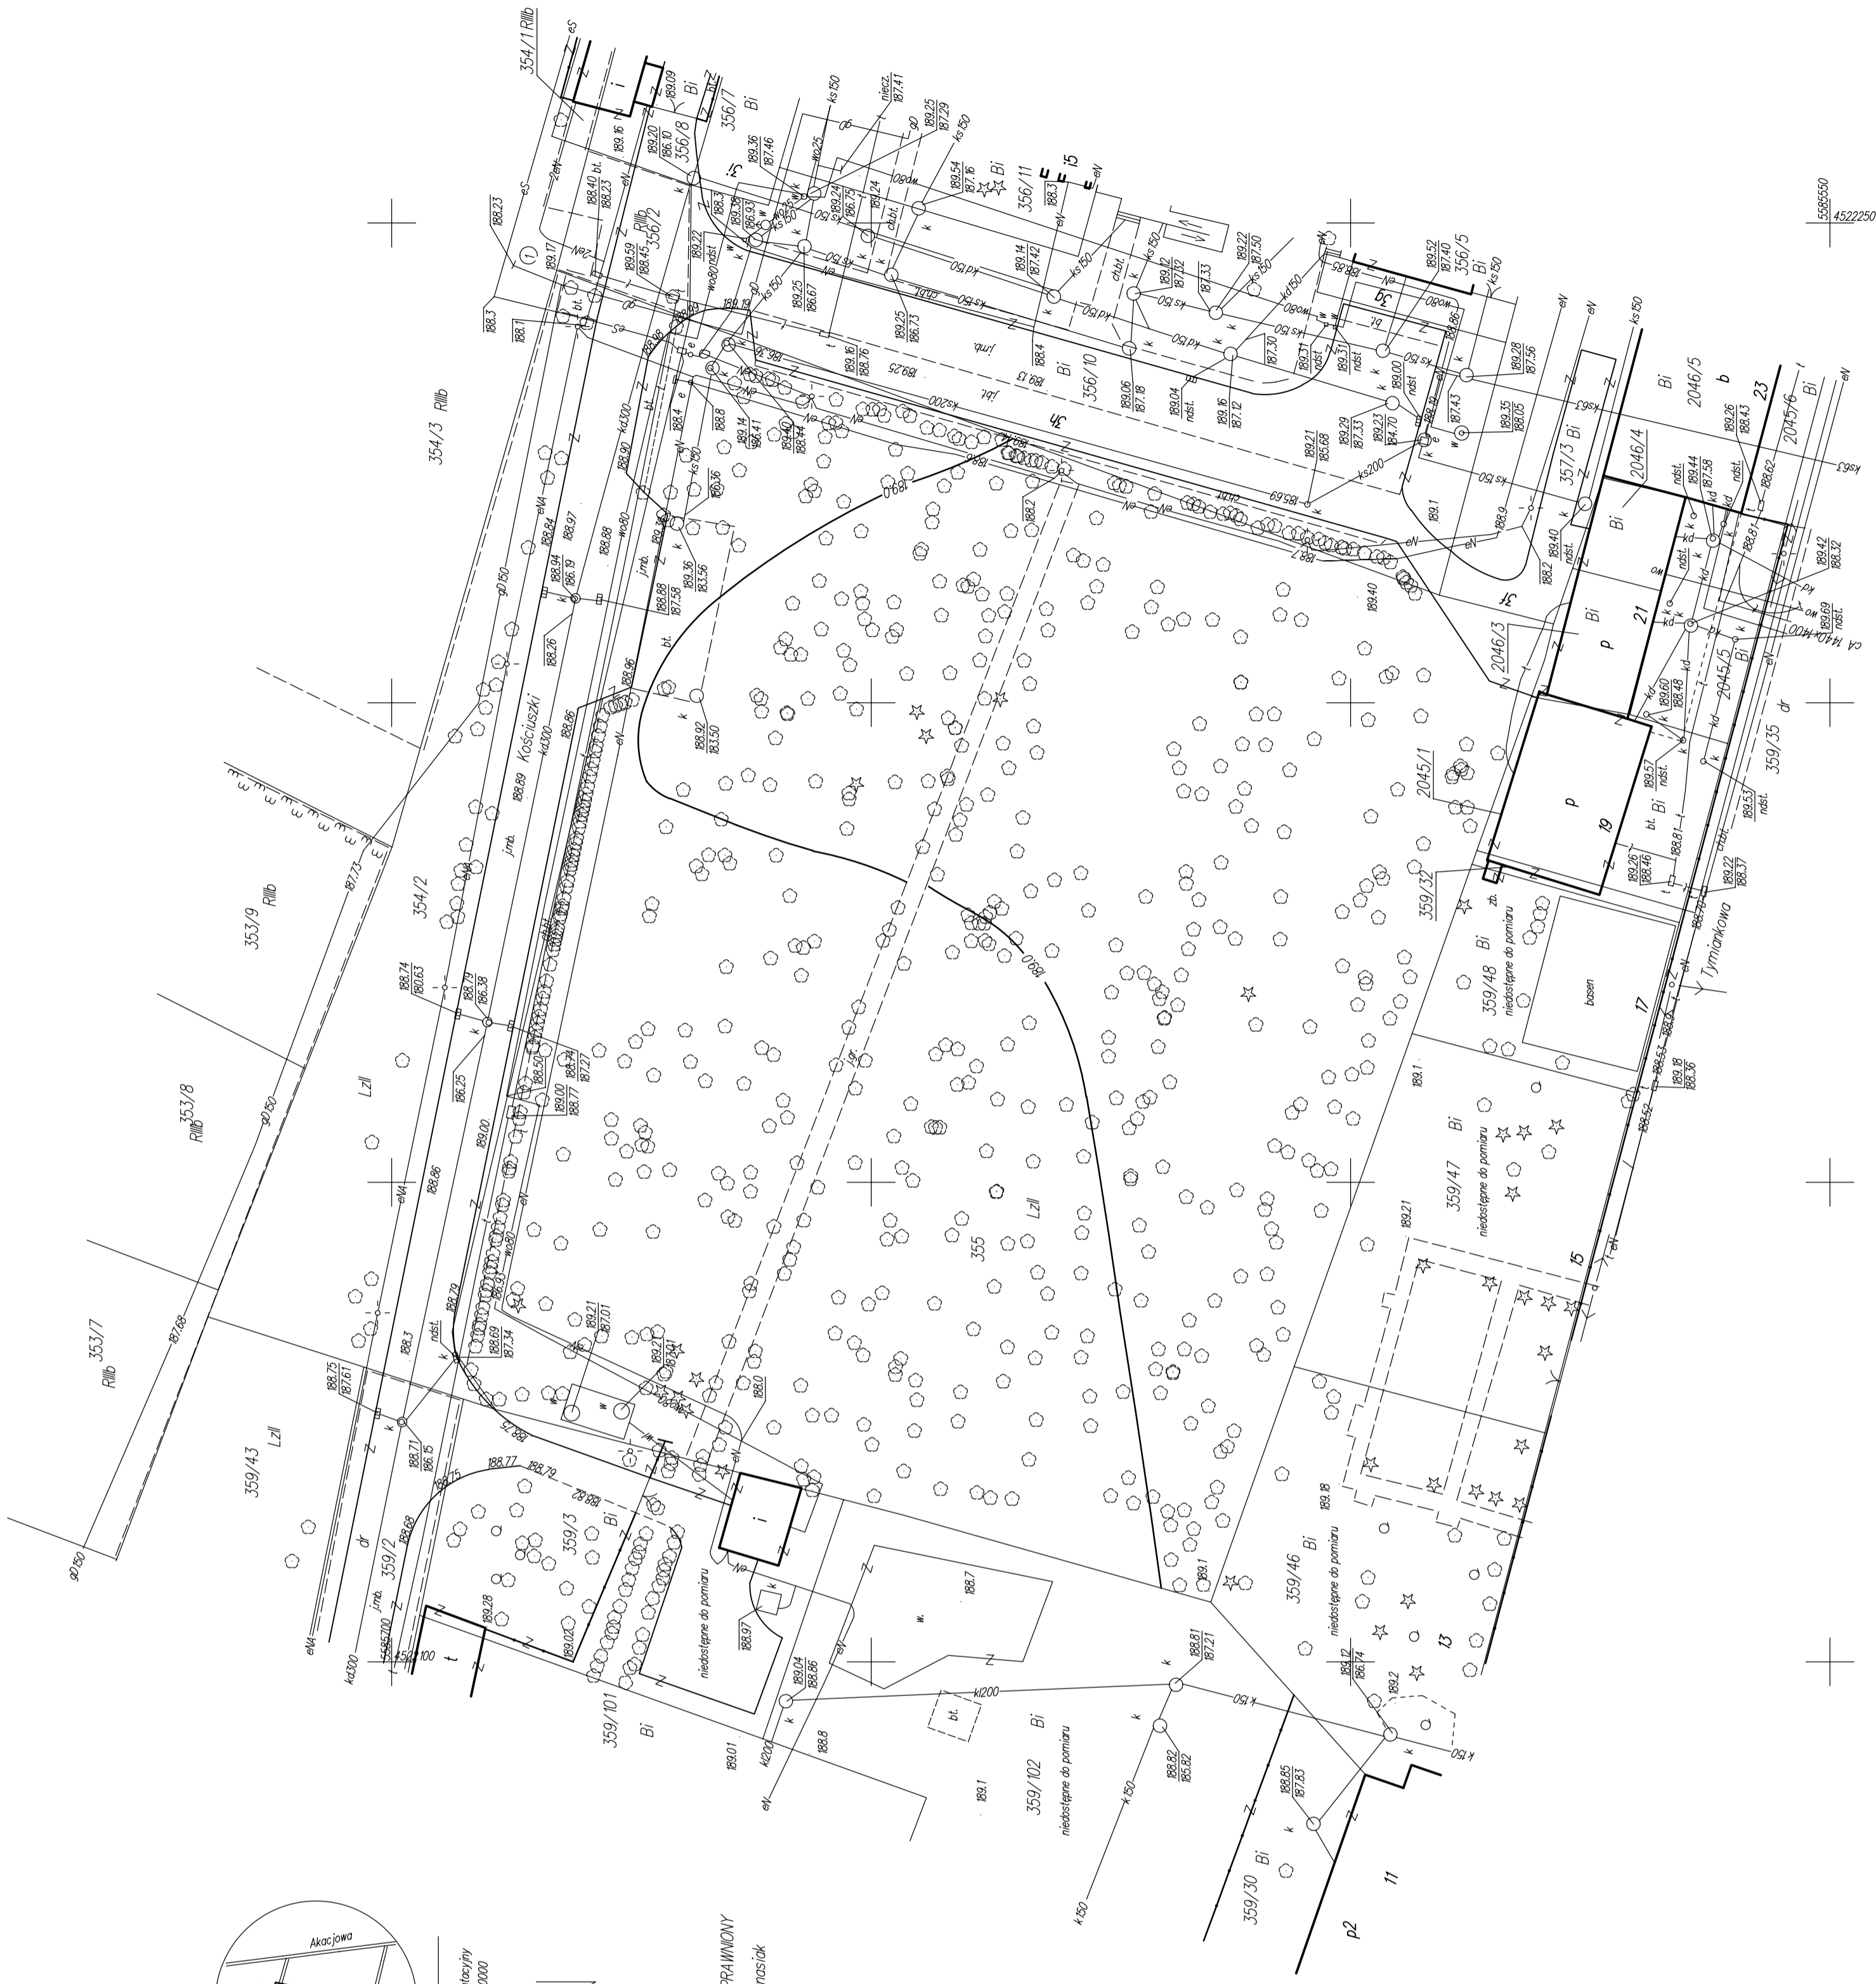

5595550
4522050

5595550
4522050