Plan zagospodarowania

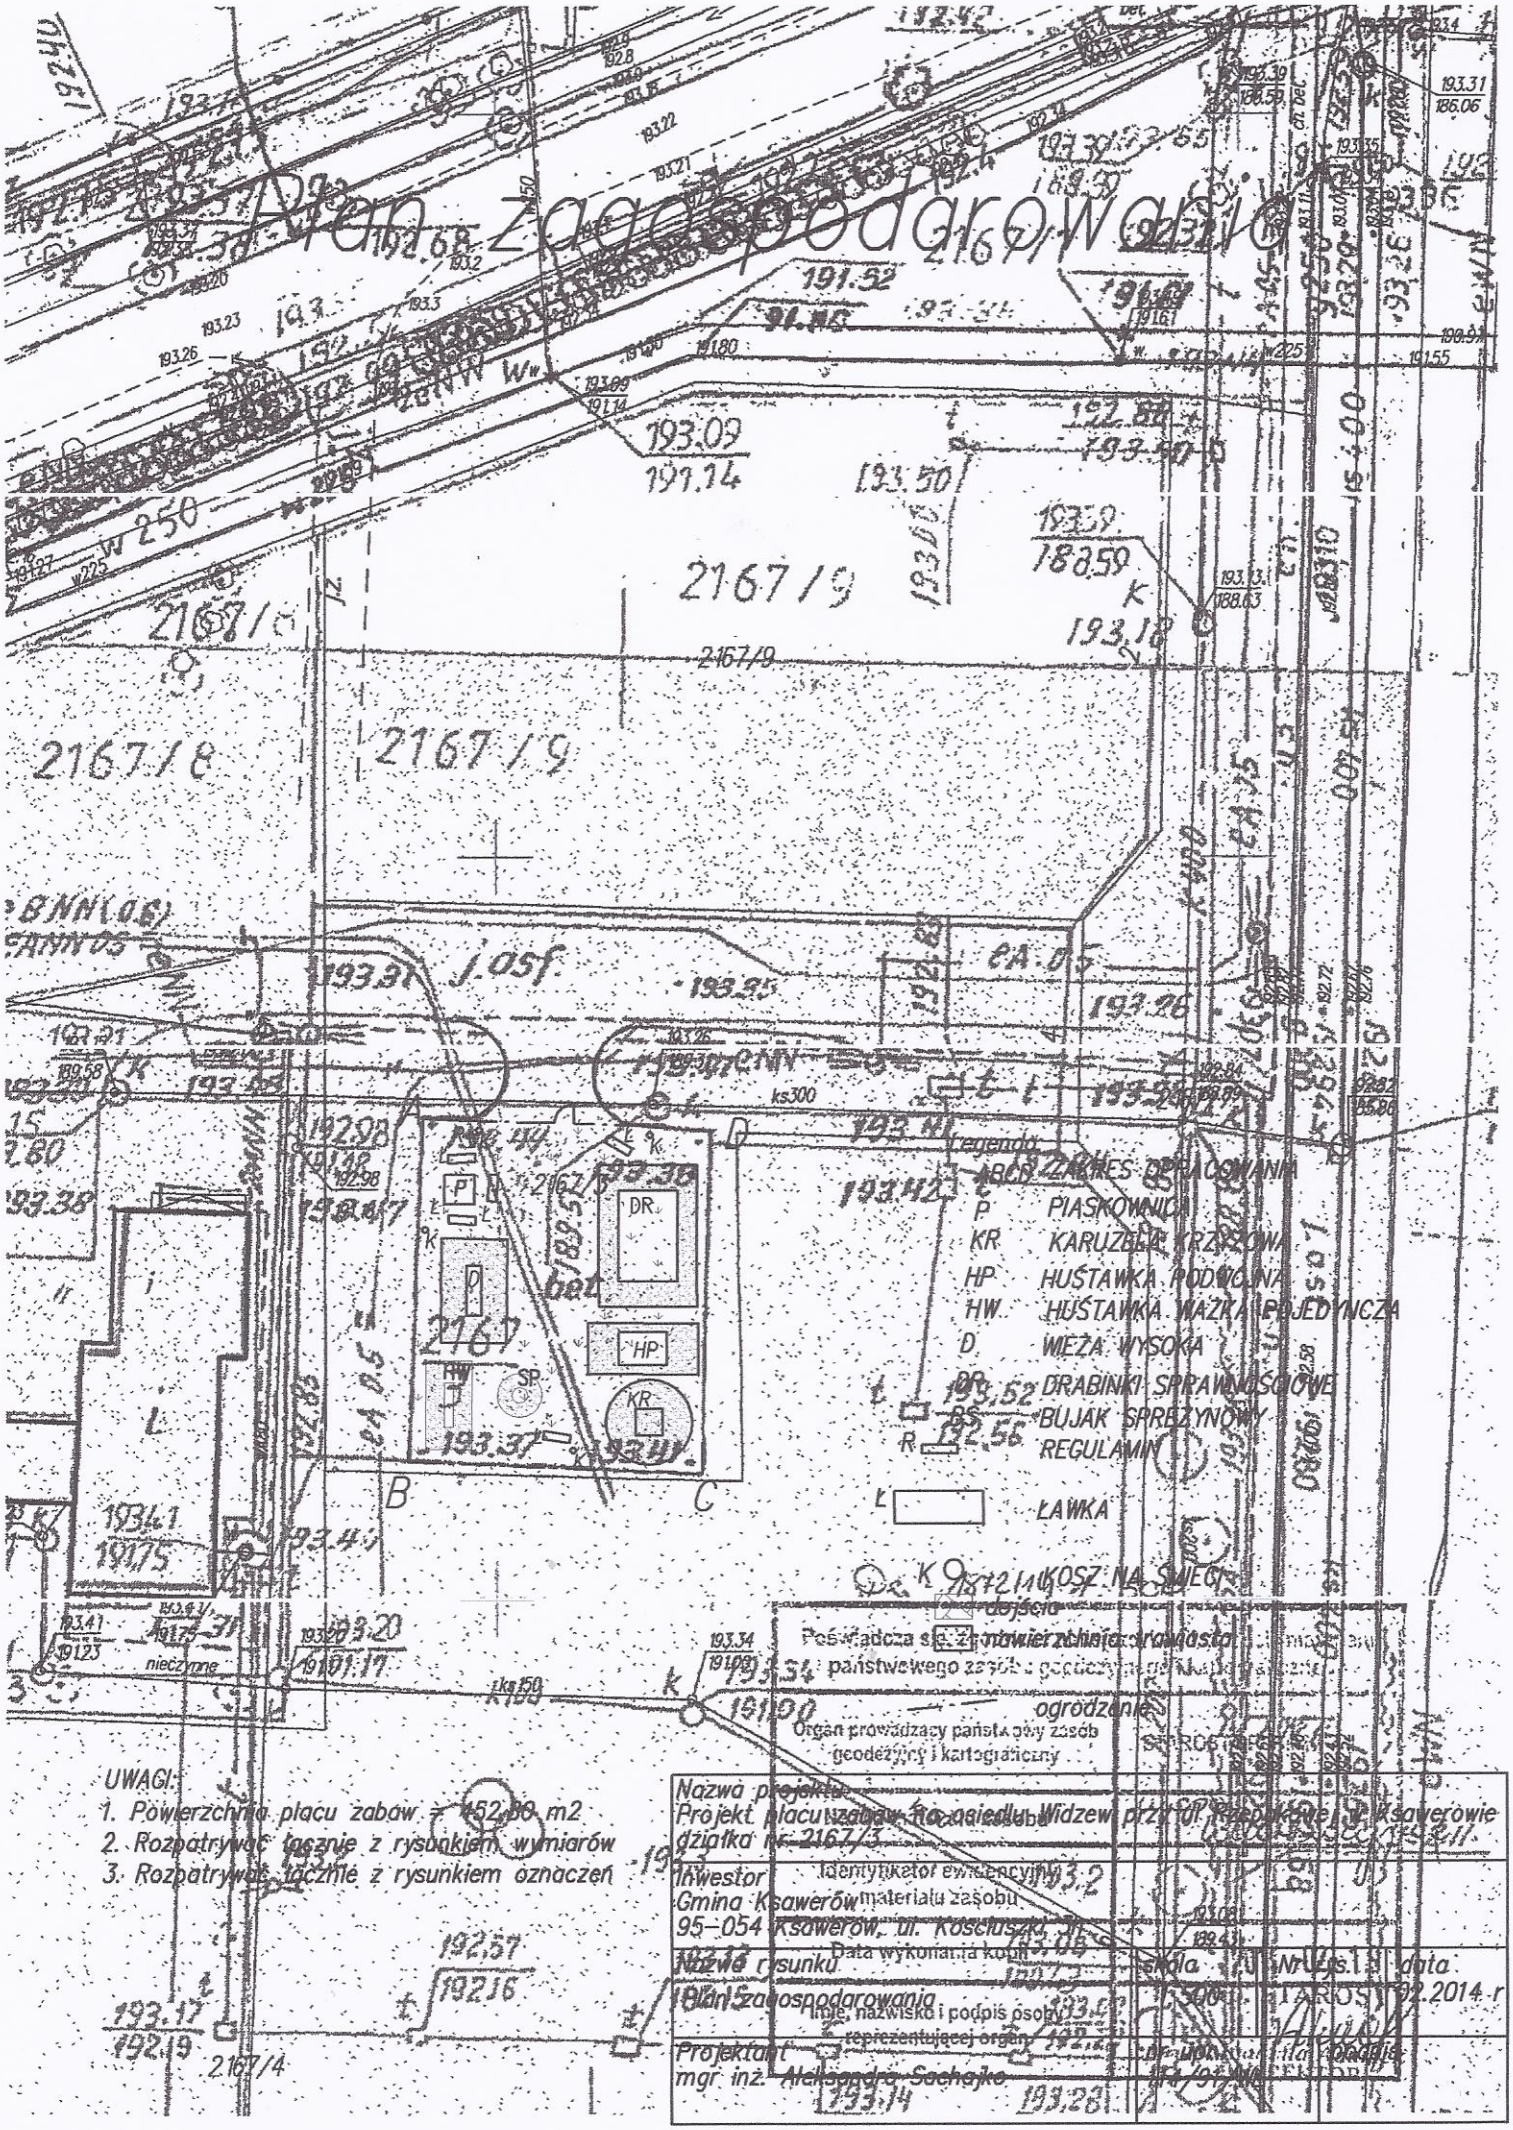

UWAGI:
1. Powierzchnia placu zabaw = 452,80 m2
2. Rozpatrywać łącznie z rysunkiem wymiarów
3. Rozpatrywać łącznie z rysunkiem oznaczeń

Nazwa projektu: Projekt placu zabaw na osiedlu Widzew przy ul. Rzepakowej w Ksawerowie działka nr 2167/3		
Inwestor Gmina Ksawerów 95-054 Ksawerów, ul. Kościuszki 3		
Nazwa rysunku: Plan zagospodarowania	skala 1:500	Nr rys. 1 data 02.2014 r
Projektant mgr inż. Aleksandra Sachajko		