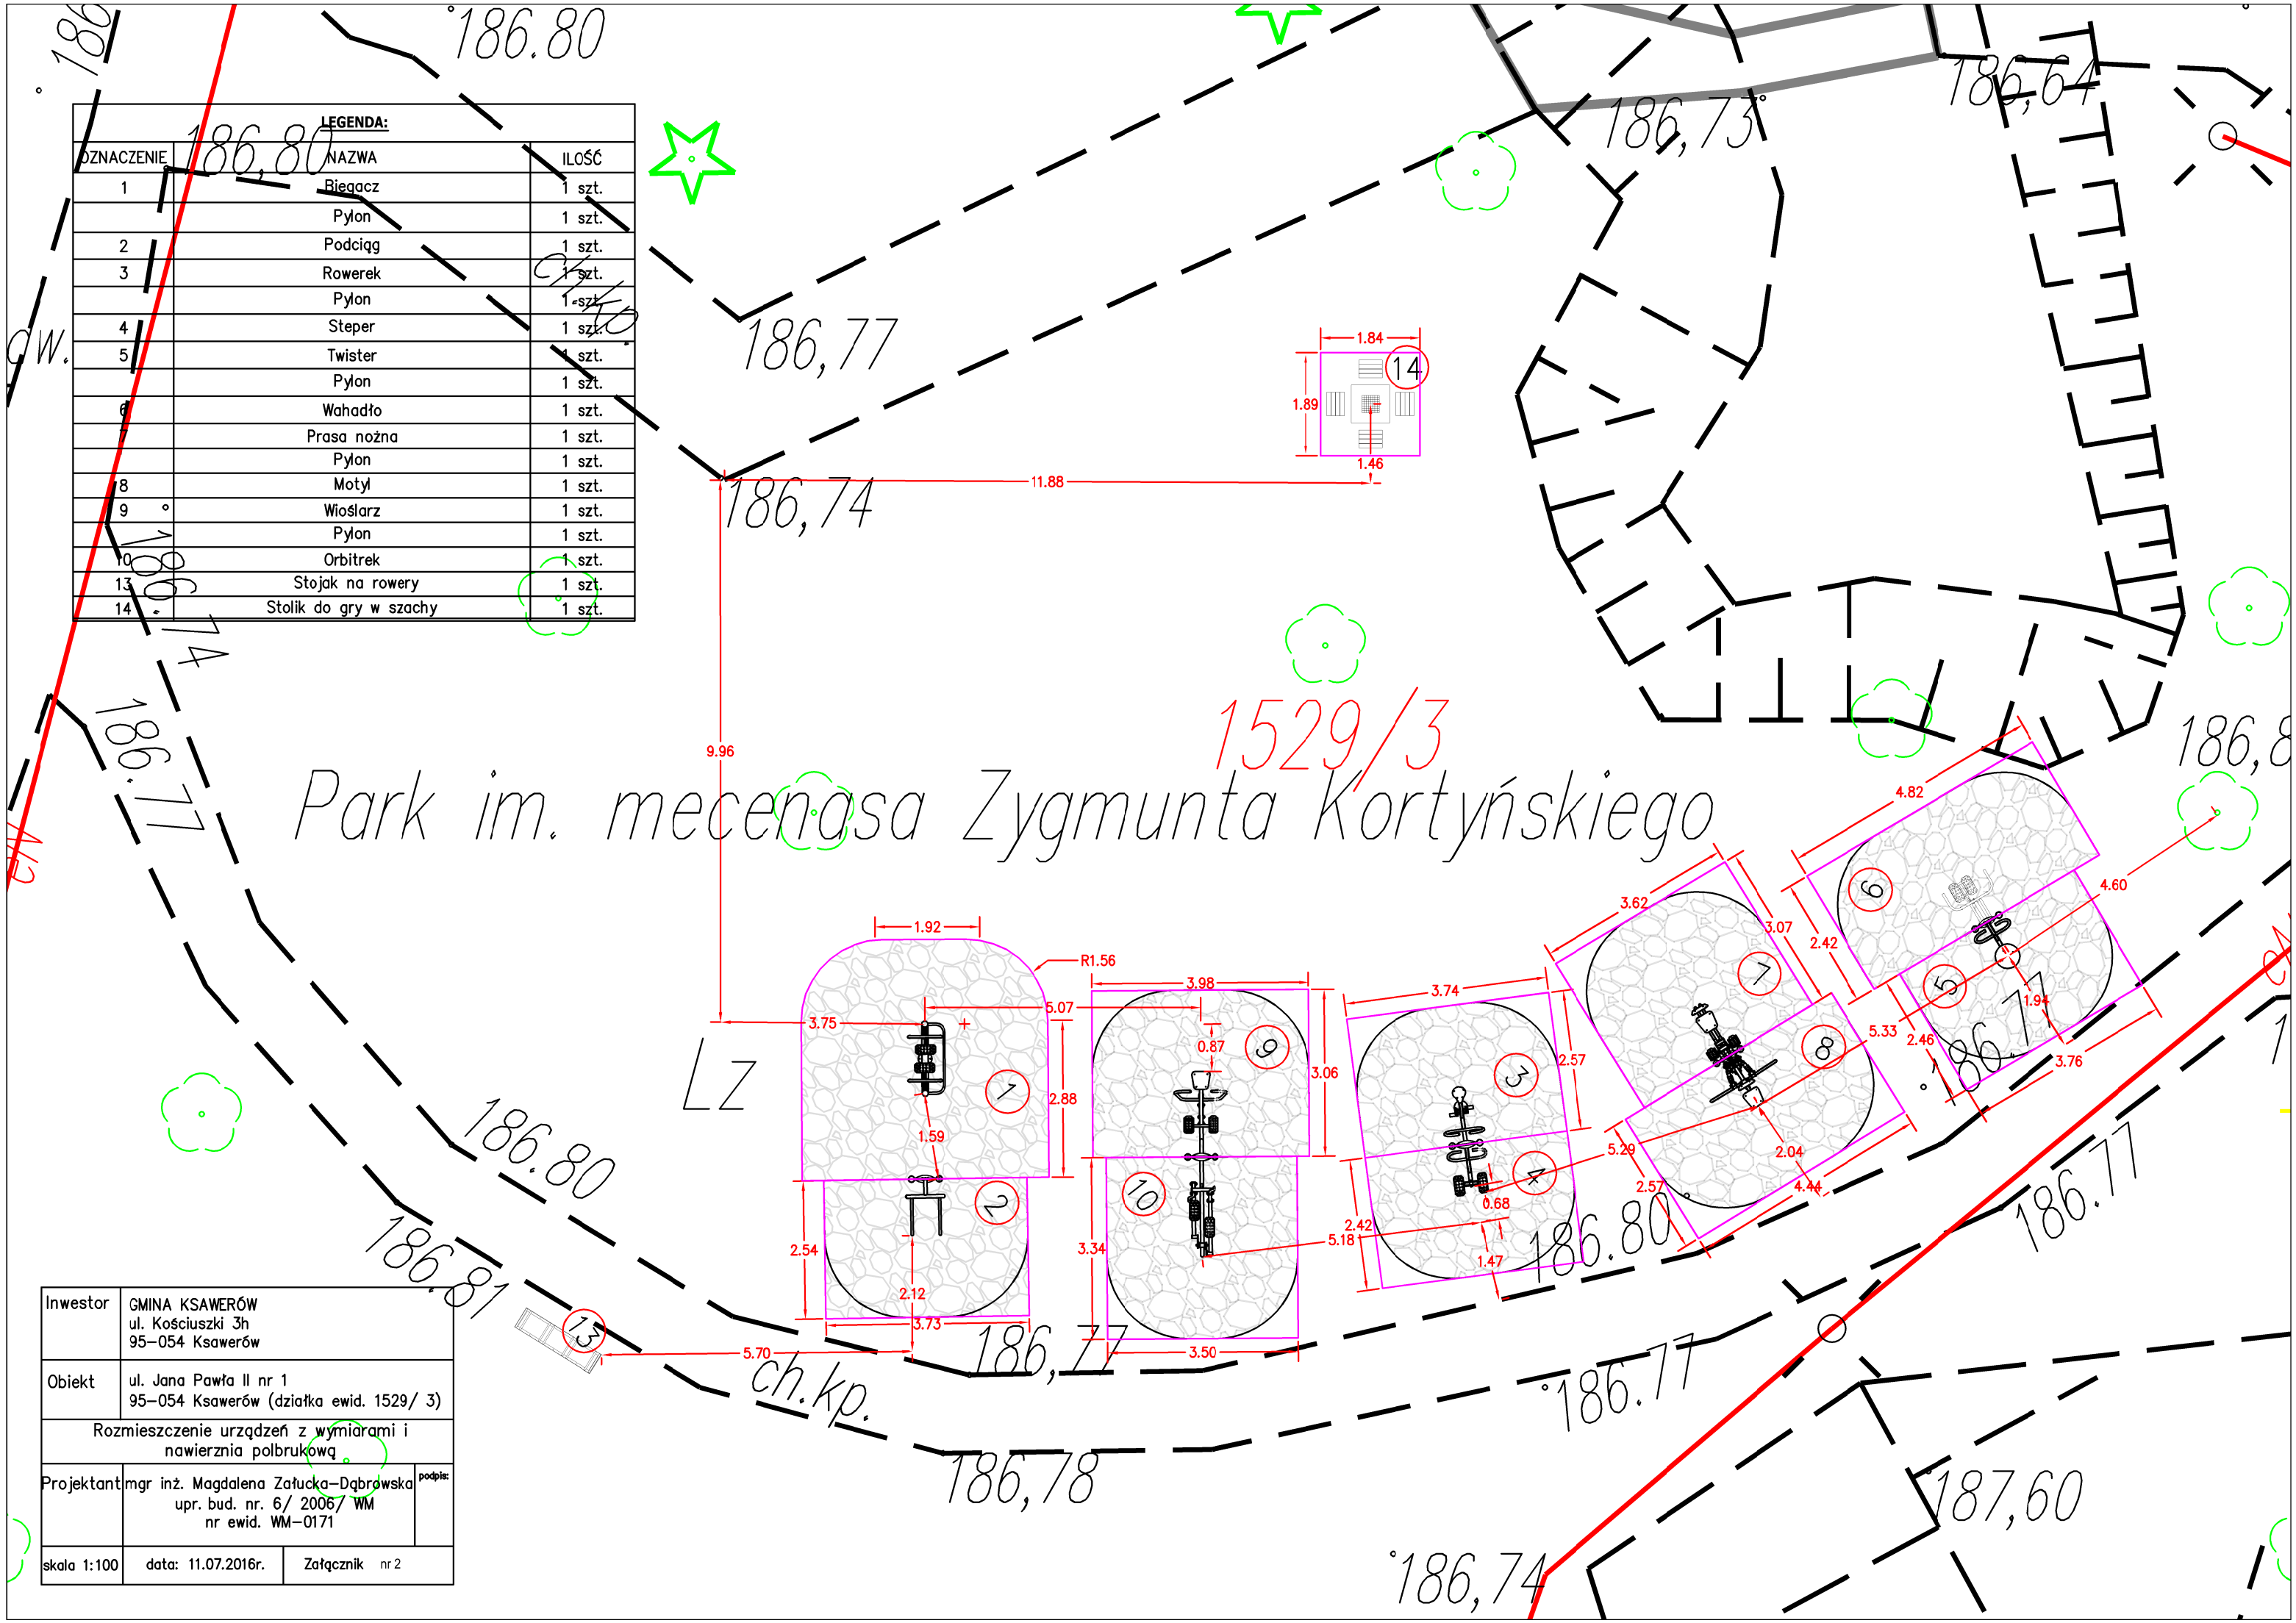

LEGENDA:

OZNACZENIE	NAZWA	ILOŚĆ
1	Biegacz	1 szt.
	Pylon	1 szt.
2	Podciąg	1 szt.
3	Rowerek	1 szt.
	Pylon	1 szt.
4	Steper	1 szt.
5	Twister	1 szt.
	Pylon	1 szt.
6	Wahadło	1 szt.
7	Prasa nożna	1 szt.
	Pylon	1 szt.
8	Motyl	1 szt.
9	Wioślarz	1 szt.
	Pylon	1 szt.
10	Orbitrek	1 szt.
13	Stojak na rowery	1 szt.
14	Stolik do gry w szachy	1 szt.

Inwestor	GMINA KSAWERÓW ul. Kościuszki 3h 95–054 Ksawerów	
Obiekt	ul. Jana Pawła II nr 1 95–054 Ksawerów (działka ewid. 1529/ 3)	
Rozmieszczenie urządzeń z wymiarami i nawierznia polbrukową		
Projektant	mgr inż. Magdalena Załucka–Dąbrowska upr. bud. nr. 6/ 2006/ WM nr ewid. WM–0171	podpis:
skala 1:100	data: 11.07.2016r.	Załącznik nr 2